
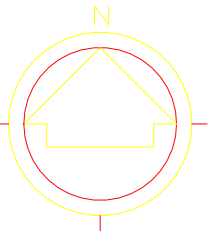


D


C

B

A

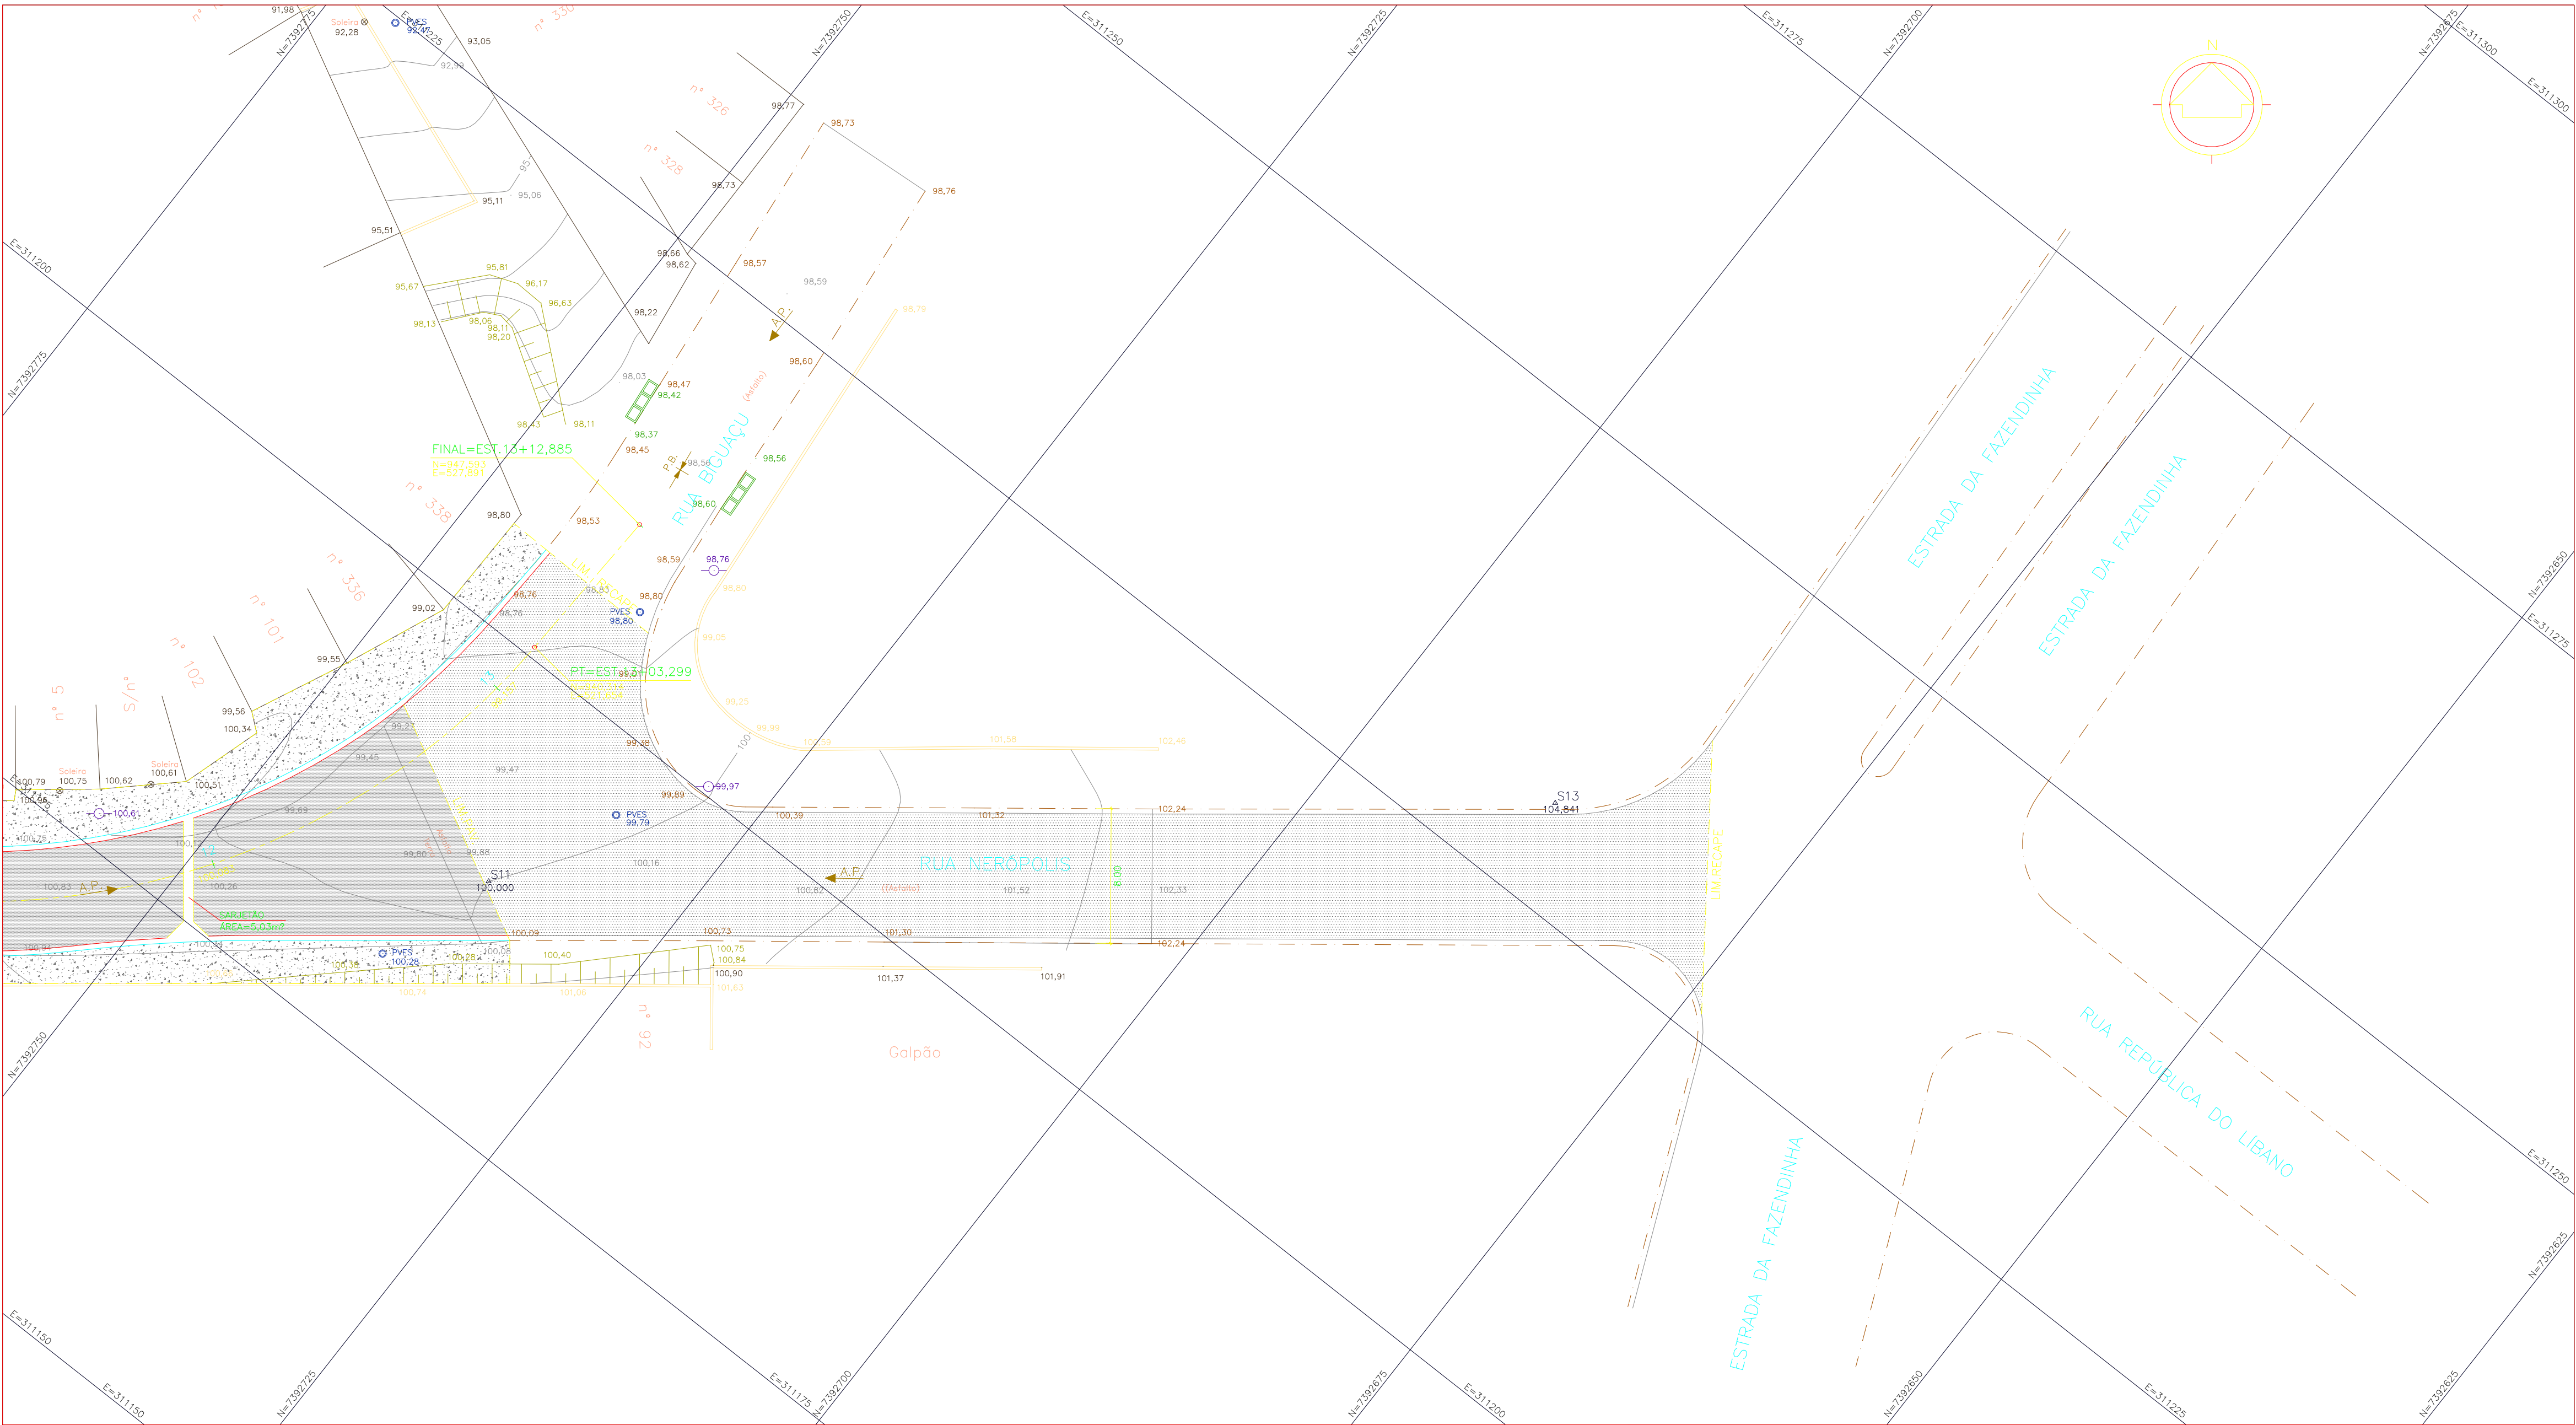

SEÇÃO TIPO – RECAPEAMENTO DE PAVIMENTO ASFÁLTICO  
S/ESCALA

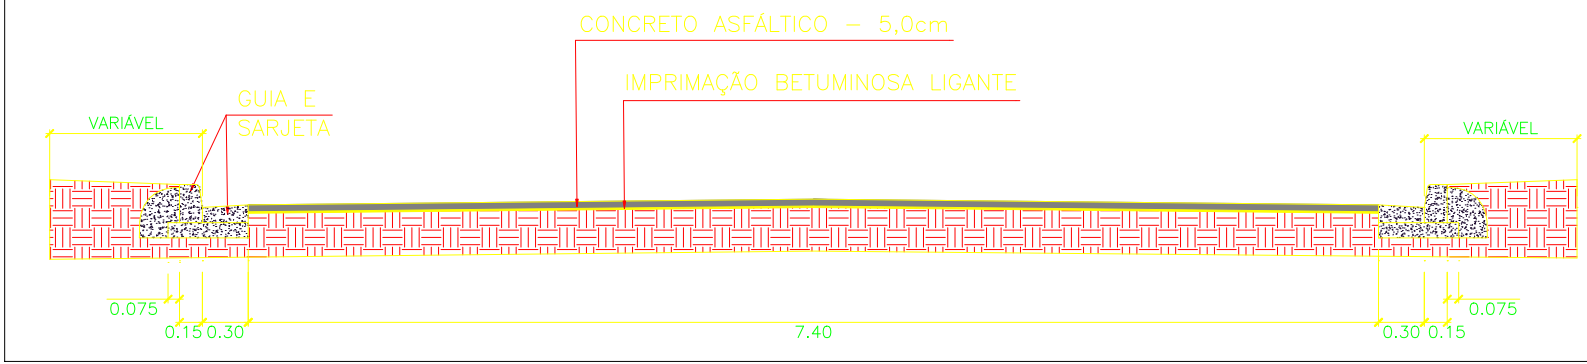

- NOTAS:
- 1- COTAS, MEDIDAS E DIMENSÕES EM METRO, EXCETO INDICAÇÃO CONTRÁRIA.
  - 2- PARA NOTAS GERAIS, LEGENDA E CONVENÇÕES VER FOLHA 1.



PROJETO:  
PROJETOS E ENGENHARIA LTDA.  
Rua Ildiro Ortiz, 425 – 3º andar – Jd. Guapira, São Paulo – SP.  
CNPJ 35.880.696/0001-60 CREA 038.07.24  
Fone: 11 2949-5503 rgs.engenharia@uol.com.br



Município de Carapicuíba  
Secretaria de Desenvolvimento Urbano  
Setor de Projetos

Projeto	PROJETO DE PAVIMENTAÇÃO E DRENAGEM DE ÁGUAS PLUVIAIS
Disciplina	PAVIMENTAÇÃO
Etipo	PROJETO BÁSICO
Nome do Arquivo	20011-001-PAVBA-DES003-A00
Endereço	RUA NERÓPOLIS
Responsáveis Técnicos	

ENGº CIVIL KENHITI SICTO  
Responsável Técnico pelo Projeto Executivo  
RESE PROJETOS E ENGENHARIA LTDA.  
CREA SP: 0600.428.215

ENGº CIVIL E ARO. CINTIA H. SICTO  
Responsável Técnico pelo Projeto Executivo  
RESE PROJETOS E ENGENHARIA LTDA.  
CREA SP: 5061.006.491

PROJETO DE PAVIMENTAÇÃO  
PLANTA

400 400/2001

INDICADA

0303

INDICADA