


RUA MIGUEL BARBAR
PERFIL AL-6

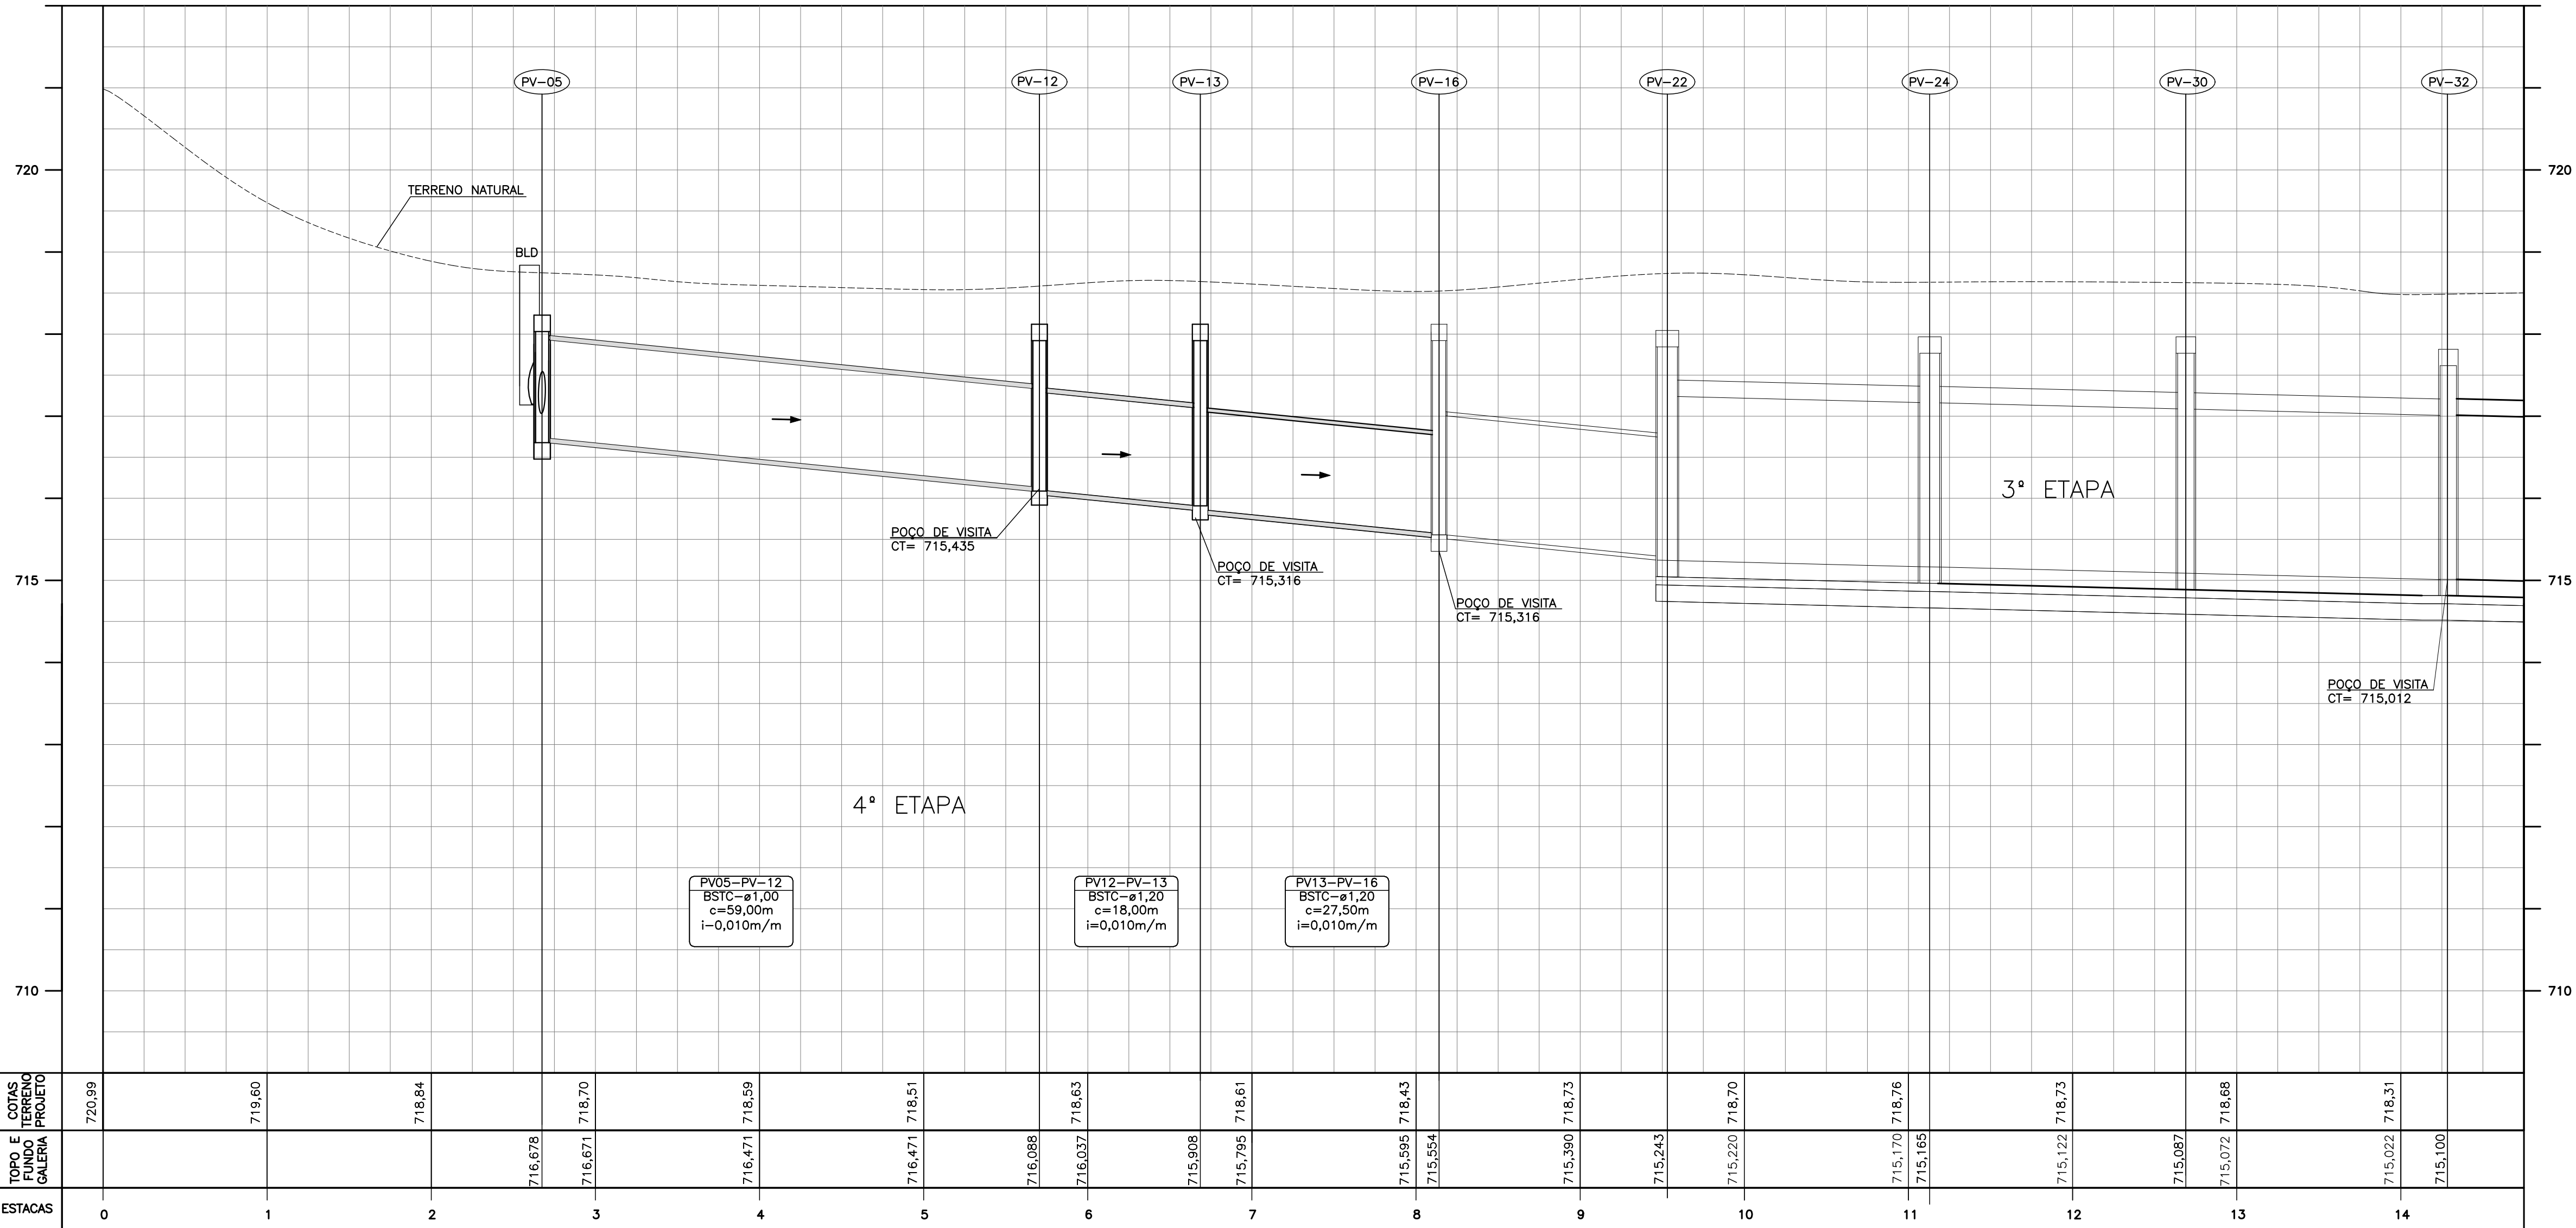

RUA MIGUEL BARBAR

BSTC-ø0,50m	BSTC-ø1,00m	BSTC-ø1,20m	BSTC-ø1,50m
(m)	(m)	(m)	(m)
22,50	59,00	45,50	0,00
BLD	BLT	B.LEÃO TRIPLA	B.LEÃO DUPLA
(un.)	(un.)	(un.)	(un.)
2	3	0	2
BSCC	POÇO DE VISITA	POÇO DE VISITA	POÇO DE VISITA
2,00X1,00-(m)	2,00X2,40-(m)	3,00X2,40-(m)	5,00X2,40-(m)
0	0	0	0
POÇO DE VISITA	POÇO DE VISITA	POÇO DE VISITA	POÇO DE VISITA
1,60X1,60-(m)	2,40X2,40-(m)	4,20X2,40-(m)	3,60X3,60-(m)
3	0	0	0

LEGENDA:

- GALERIA EM CONCRETO
- REDE DE DRENAGEM PROJETADA
- POÇO DE VISITA PROJETADO (1,60 X 1,60)
- POÇO DE VISITA PROJETADO (2,40 X 2,40)
- POÇO DE VISITA PROJETADO (2,00 X 2,40)
- POÇO DE VISITA PROJETADO (3,00 X 2,40)
- POÇO DE VISITA PROJETADO (5,00 X 2,40)
- POÇO DE VISITA COM VALVULAS UNIDIRECIONAIS
- BLT CONJUGADA COM BODA DE LEÃO TRIPLA
- BOCA DE LOBO TRIPLA
- BOCA DE LOBO DUPLA
- REDE DE DRENAGEM EXISTENTE

NOTAS:

- COTAS MEDIDAS E DIMENSÕES ESTÃO EM METRO, EXCETO ONDE INDICADO.
- PARTES DO CANAL ENCONTRA-SE OCUPADO POR MORADIAS, O QUE DIFICULTOU O CADASTRAMENTO DE TODAS AS SINGULARIDADES HIDRÁULICAS EXISTENTES.

04	JUN/2022	REVISÃO GERAL	ÉRICA	SANDRA	FAUSTO
03	JUN/2022	REVISÃO GERAL	ÉRICA	SANDRA	FAUSTO
02	JUN/2022	REVISÃO GERAL	ÉRICA	SANDRA	FAUSTO
01	MAIO/2022	REVISÃO GERAL	ÉRICA	SANDRA	FAUSTO
00	ABRIL/2022	EMISSION INICIAL	ÉRICA	SANDRA	FAUSTO
REVISÃO	DATA	NATUREZA	EXEC.	VERIF.	APROV.

PREFEITURA DO MUNICÍPIO DE CARAPICUÍBA

ASSUNTO: ELABORAÇÃO DE PROJETOS DE PAVIMENTAÇÃO, DRENAGEM E RECAPEAMENTO, PARA ATENDIMENTO DA SECRETARIA DE DESENVOLVIMENTO URBANO

TÍTULO: PROJETO DE DRENAGEM DE ÁGUAS PLUVIAIS
PLANTA-PERFIL

LOCAL: DIVERSAS RUAS DA VILA GUSTAVO CORREIA- 4ª ETAPA

BAIRRO: VILA GUSTAVO CORREIA

TRECHO: RUA MIGUEL BARBAR

AUTOR: R04-2125-DRE-001-REV. 04

RESP. TÉCNICO: FAUSTO BATISTA	CREA: 0682525642	ART: 2802723021853744
Nº PROCESSO: 29200/21	ESCALA: 1:1.500	DATA: 10/06/2022
Nº CONTRATO: 81/21	ARQUIVO DIGITAL: R04-2125-DRE-001-VAR.dwg	FOLHA: 01/02
PROJETISTA: ÉRICA OLIVEIRA DE CARVALHO	10/06/2022	
DESENHISTA: JÉSSICA SCHMEING	13/06/2022	
VERIFICAÇÃO: SANDRA MAYUMI MISHIMA	13/06/2022	
APROVAÇÃO: FAUSTO BATISTA	13/06/2022	
RESP. TÉCNICO: FAUSTO BATISTA	13/06/2022	