



ALUNOS DO PROJETO / COLABORADORES	FUNÇÃO
CPHU	
Elaborar: JOÃO JUDY FERREIRA NETEES	ENG. CIVIL SR.
JOSE ENGL SOUSA	TEC. EDIFÍCI
EXERCÍCIO/PAELAS	

LEGENDA/TABELAS


PLANTA-CENTRAL DE GLP (2XP190)

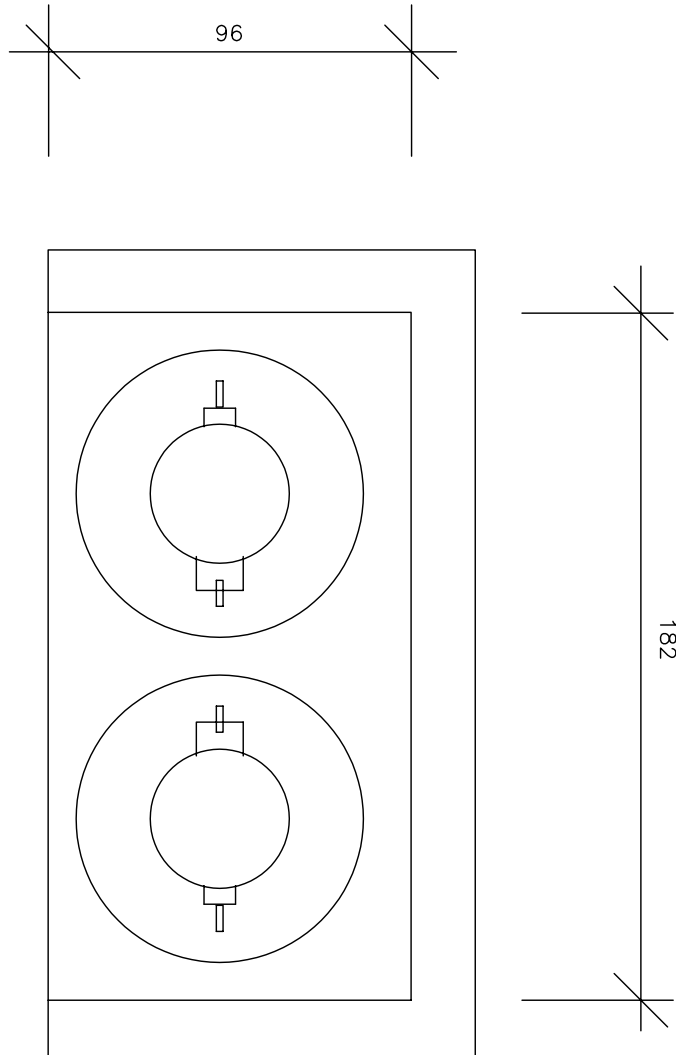


PLANTA DO ABRIGOS

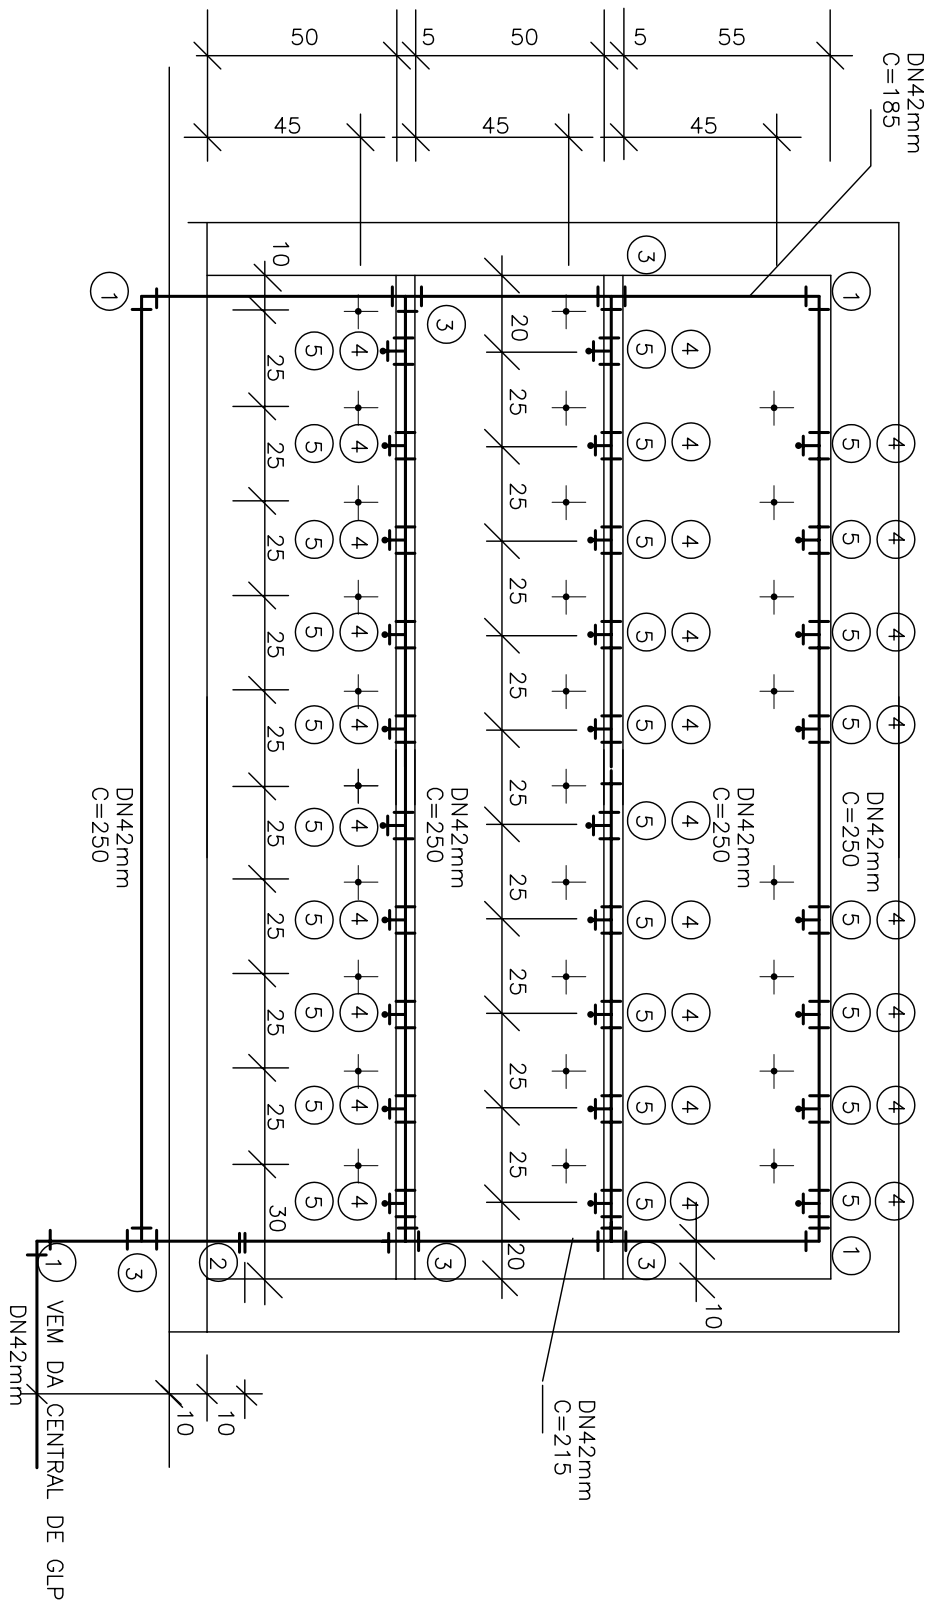


ABRIGOS DE MEDIDORES

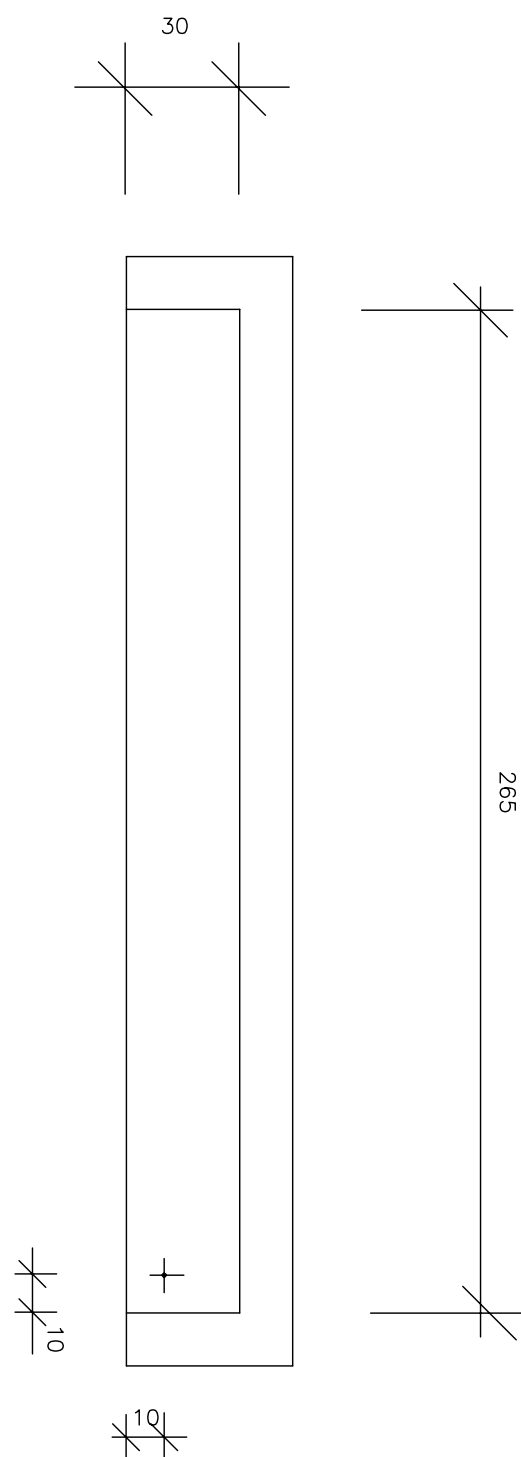

PLANTA

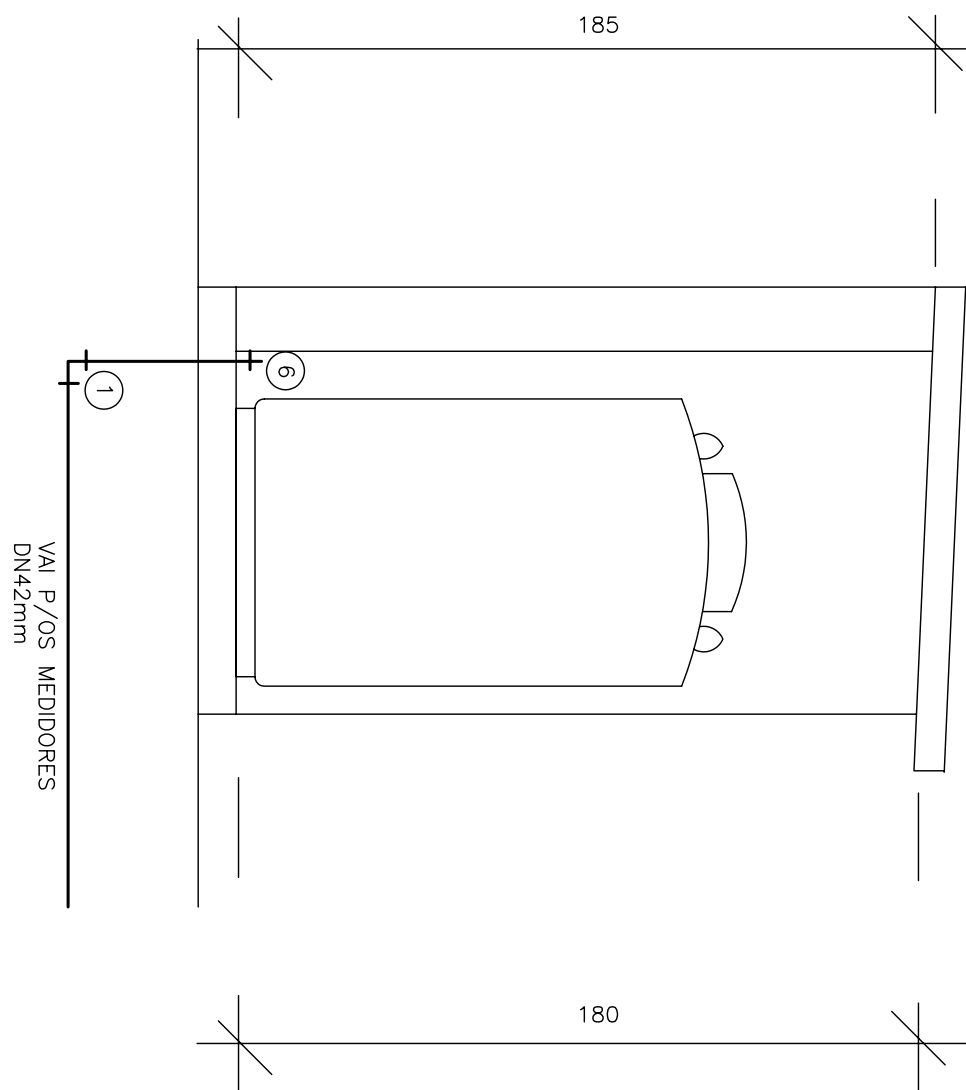

CORTÉ

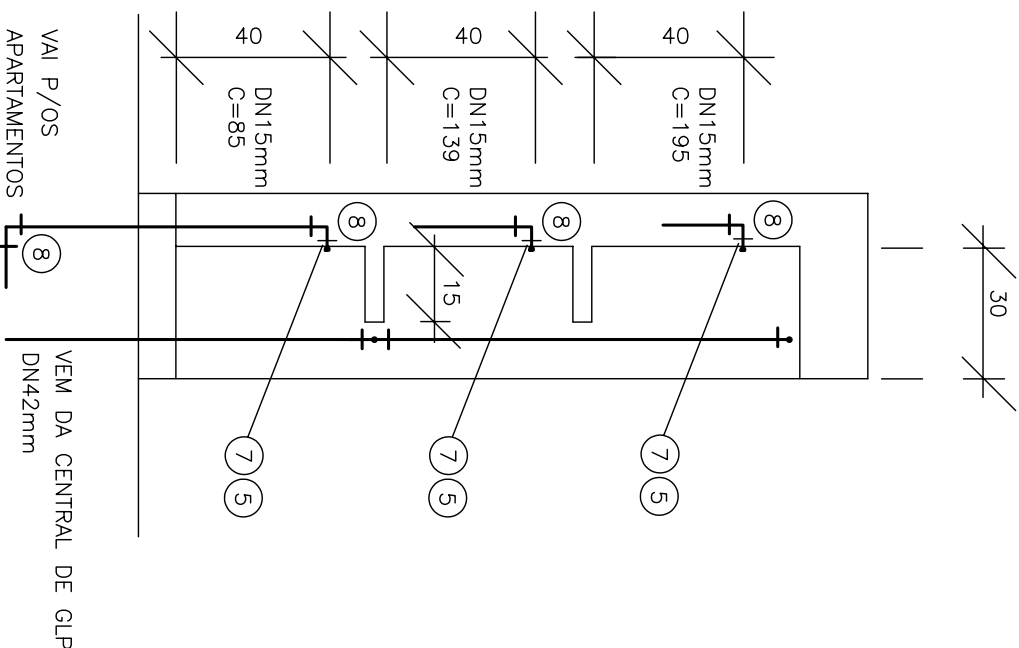

CORTE

N.º	DESCRIÇÃO-ABRIGO DE MEDIDORES/CENTRAL G.L.P.

[illegible]

TÍTULO	INC	FOLHA
GÁS COMBUSTÍVEL	GÁS	02/02

ASSUNTI

ABRIGO PARA CILINDROS E MEDIDORES


0 5 10 15(m)

1:20

SETTEMBRO 2001

proprietary

Cia. de Desenvolvimento Habitacional e Urbano do Est. de São Paulo

obra – responsável técnico C.R.

Q. 10

ESPAÇO PARA APROVAÇÃO

CÓDIGO CPHU
EMPENDIMENTO
Programa
Projeto
Município
Territo
Fase
Núcleo
Etapas do Projeto
P E