


TICO

LEGENDA – PROJETO DE RECAPEAMENTO

- 0 1 2 EIXO ESTACUADO
- AREA DE RECAPEAMENTO
- LEVANTAMENTO DE TAMPA DE PV
- DEMOLUÇÃO E EXECUÇÃO DE SARJETAS
- DEMOLUÇÃO DE SARJETÃO

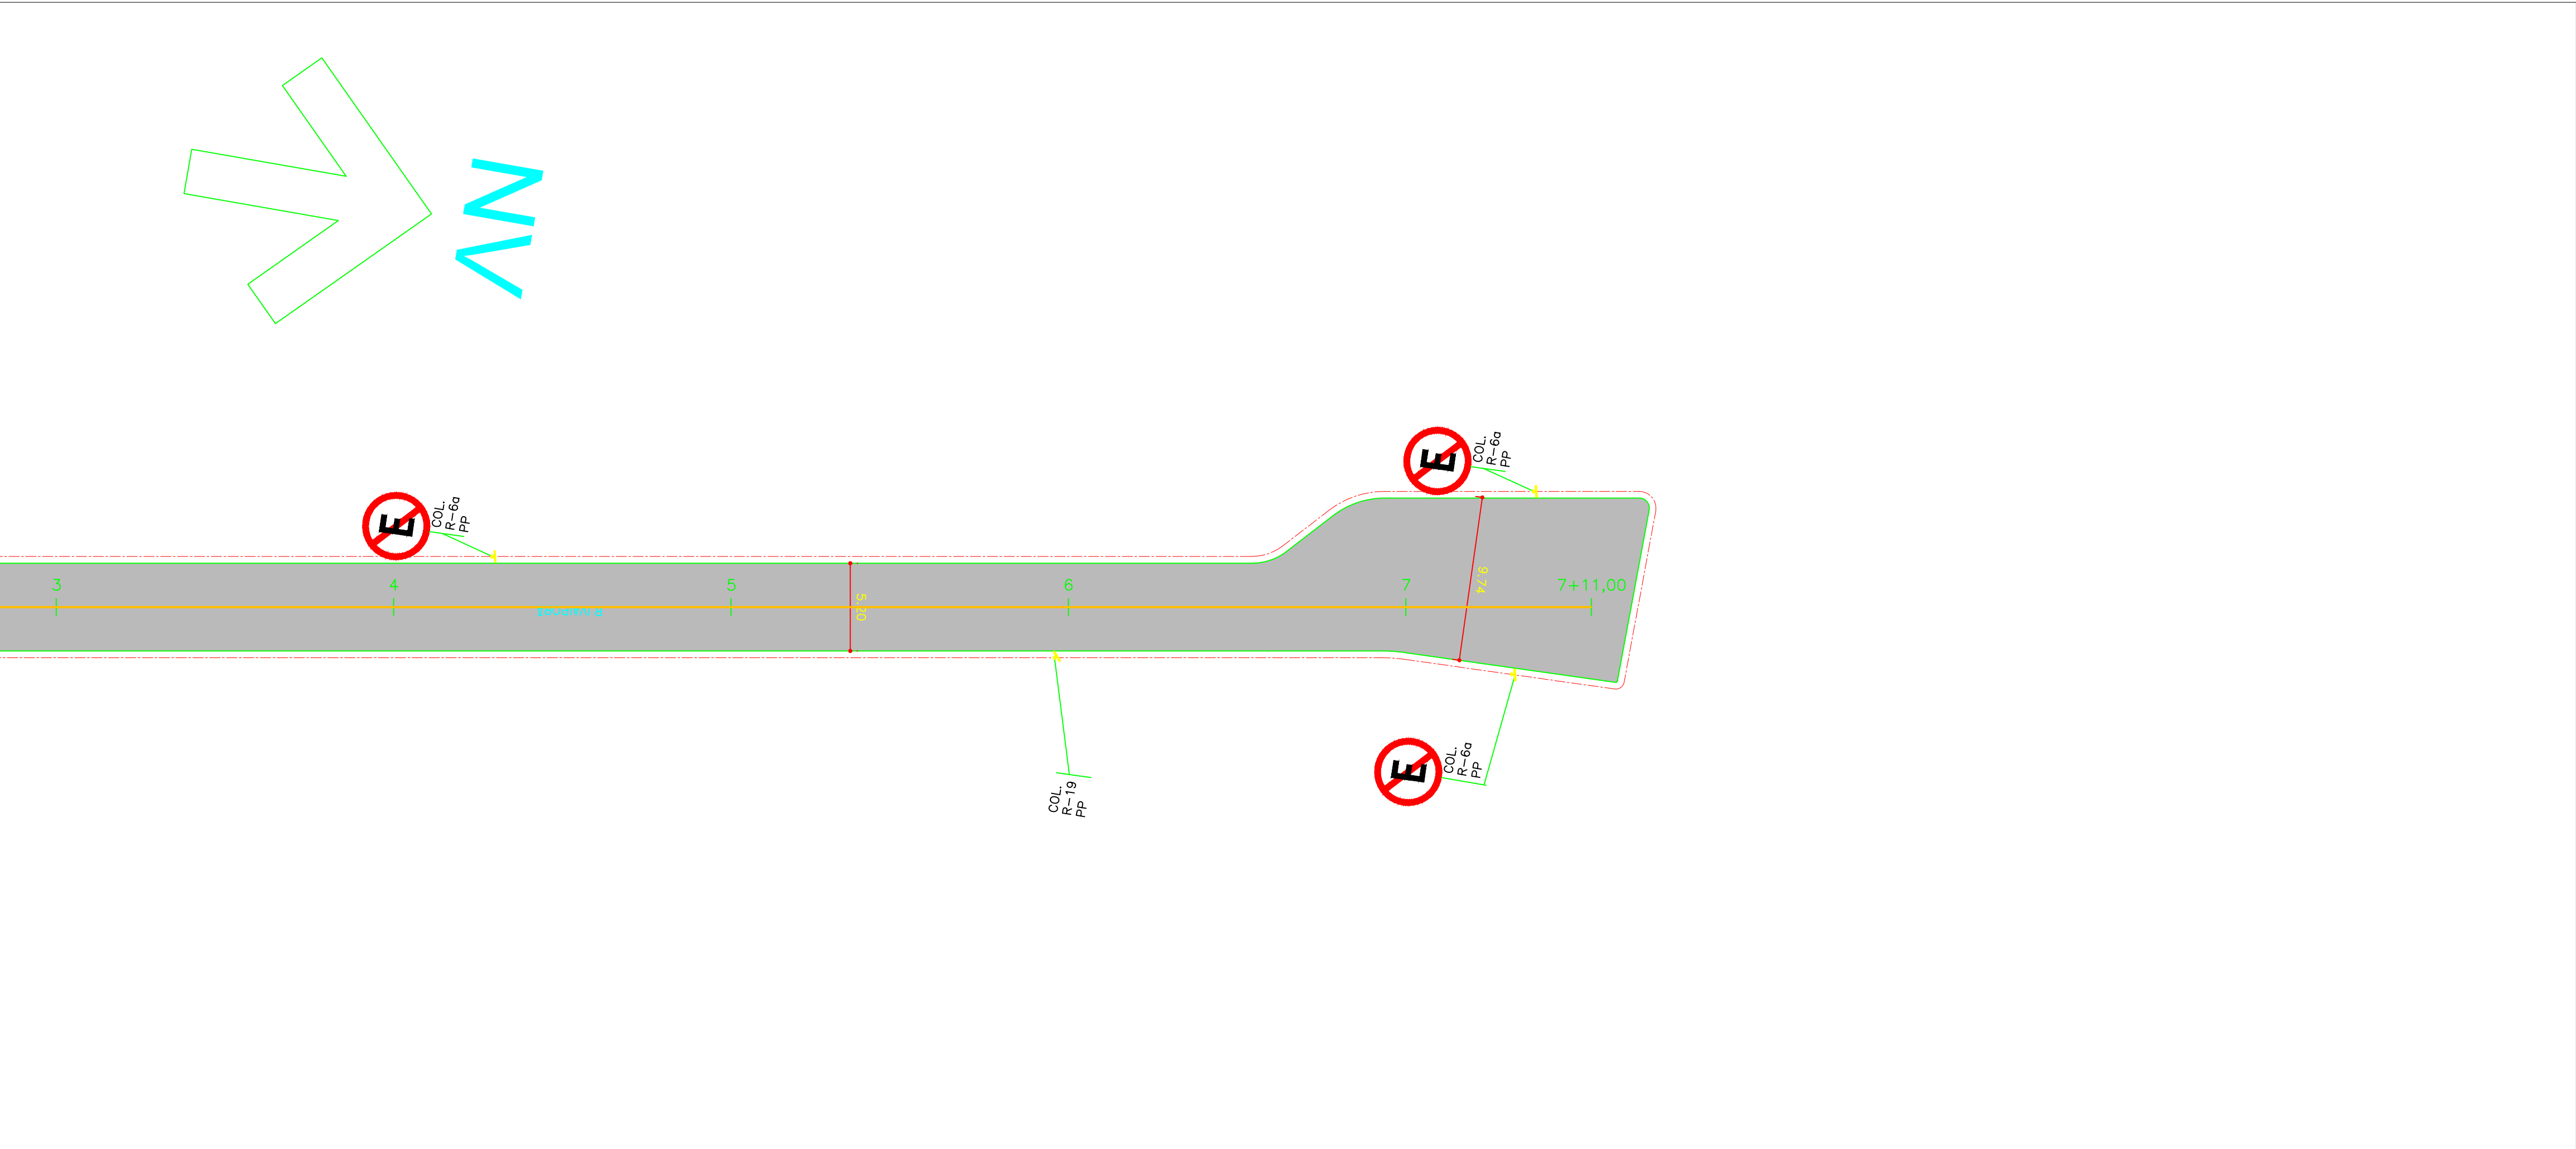

00	JUNH/2023	EMIÇÃO INICIAL	JÉSSICA	SANDRA	FAUSTO
REVISÃO	DATA	NATUREZA	EXEC.	VERIF.	APROV.

PREFEITURA DO MUNICÍPIO DE CARAPICUÍBA

ASSUNTO: PLANTA DE RECUPERAÇÃO DE PAVIMENTO, PARA ATENDIMENTO DA SECRETARIA DE DESENVOLVIMENTO URBANO

TÍTULO: PROJETO DE RECAPEAMENTO ASFÁLTICO E SINALIZAÇÃO VIÁRIA – PLANTA E DETALHES

LOCAL: RUA IVAIPORÁ

BAIRRO: VILA MARGARIDA

TRECHO: ENTRE RUA PARANAVAI E VIELA TELHA

AUTOR:



R00-2125-PAV-111-002-PTA
REV. 00

RESP. TÉCNICO:	FAUSTO BATISTA	CREA:	0682525642	ART:	28027230221250638
Nº PROCESSO:	29200/21	ESCALA:	1: 250	DATA:	29/07/2023
Nº CONTRATO:	81/21	ARQUIVO DIGITAL:	R00-2125-PAV-111-002-PTA.dwg		
PROJETISTA:	JÉSSICA SCHMEING	29/07/2023			
DESENHISTA:	JÉSSICA SCHMEING	29/07/2023			
VERIFICAÇÃO:	SANDRA MAYUMI MISHIMA	29/07/2023			
APROVAÇÃO:	FAUSTO BATISTA	29/07/2023			
RESP. TÉCNICO:	FAUSTO BATISTA	29/07/2023			

ESTE DESENHO É PROPRIEDADE DA PREFEITURA DO MUNICÍPIO DE CARAPICUÍBA E SEU CONTEÚDO NÃO DEVE SER REPRODUZIDO SEM A AUTORIZAÇÃO DA PREFEITURA DO MUNICÍPIO DE CARAPICUÍBA. A PREFEITURA DO MUNICÍPIO DE CARAPICUÍBA NÃO SE RESPONSABILIZA POR ERROS DE CÁLCULO OU DE INFORMAÇÃO DESEMPENHADA POR TERCEIROS.