


LEGENDA – PROJETO DE RECAPEAMENTO

- 0 1 2 EIXO ESTAQUEADO
- AREA DE RECAPEAMENTO
- LEVANTAMENTO DE TAMPA DE PV
- DEMOLUÇÃO E EXECUÇÃO DE SARJETAS
- DEMOLUÇÃO DE SARJETÃO

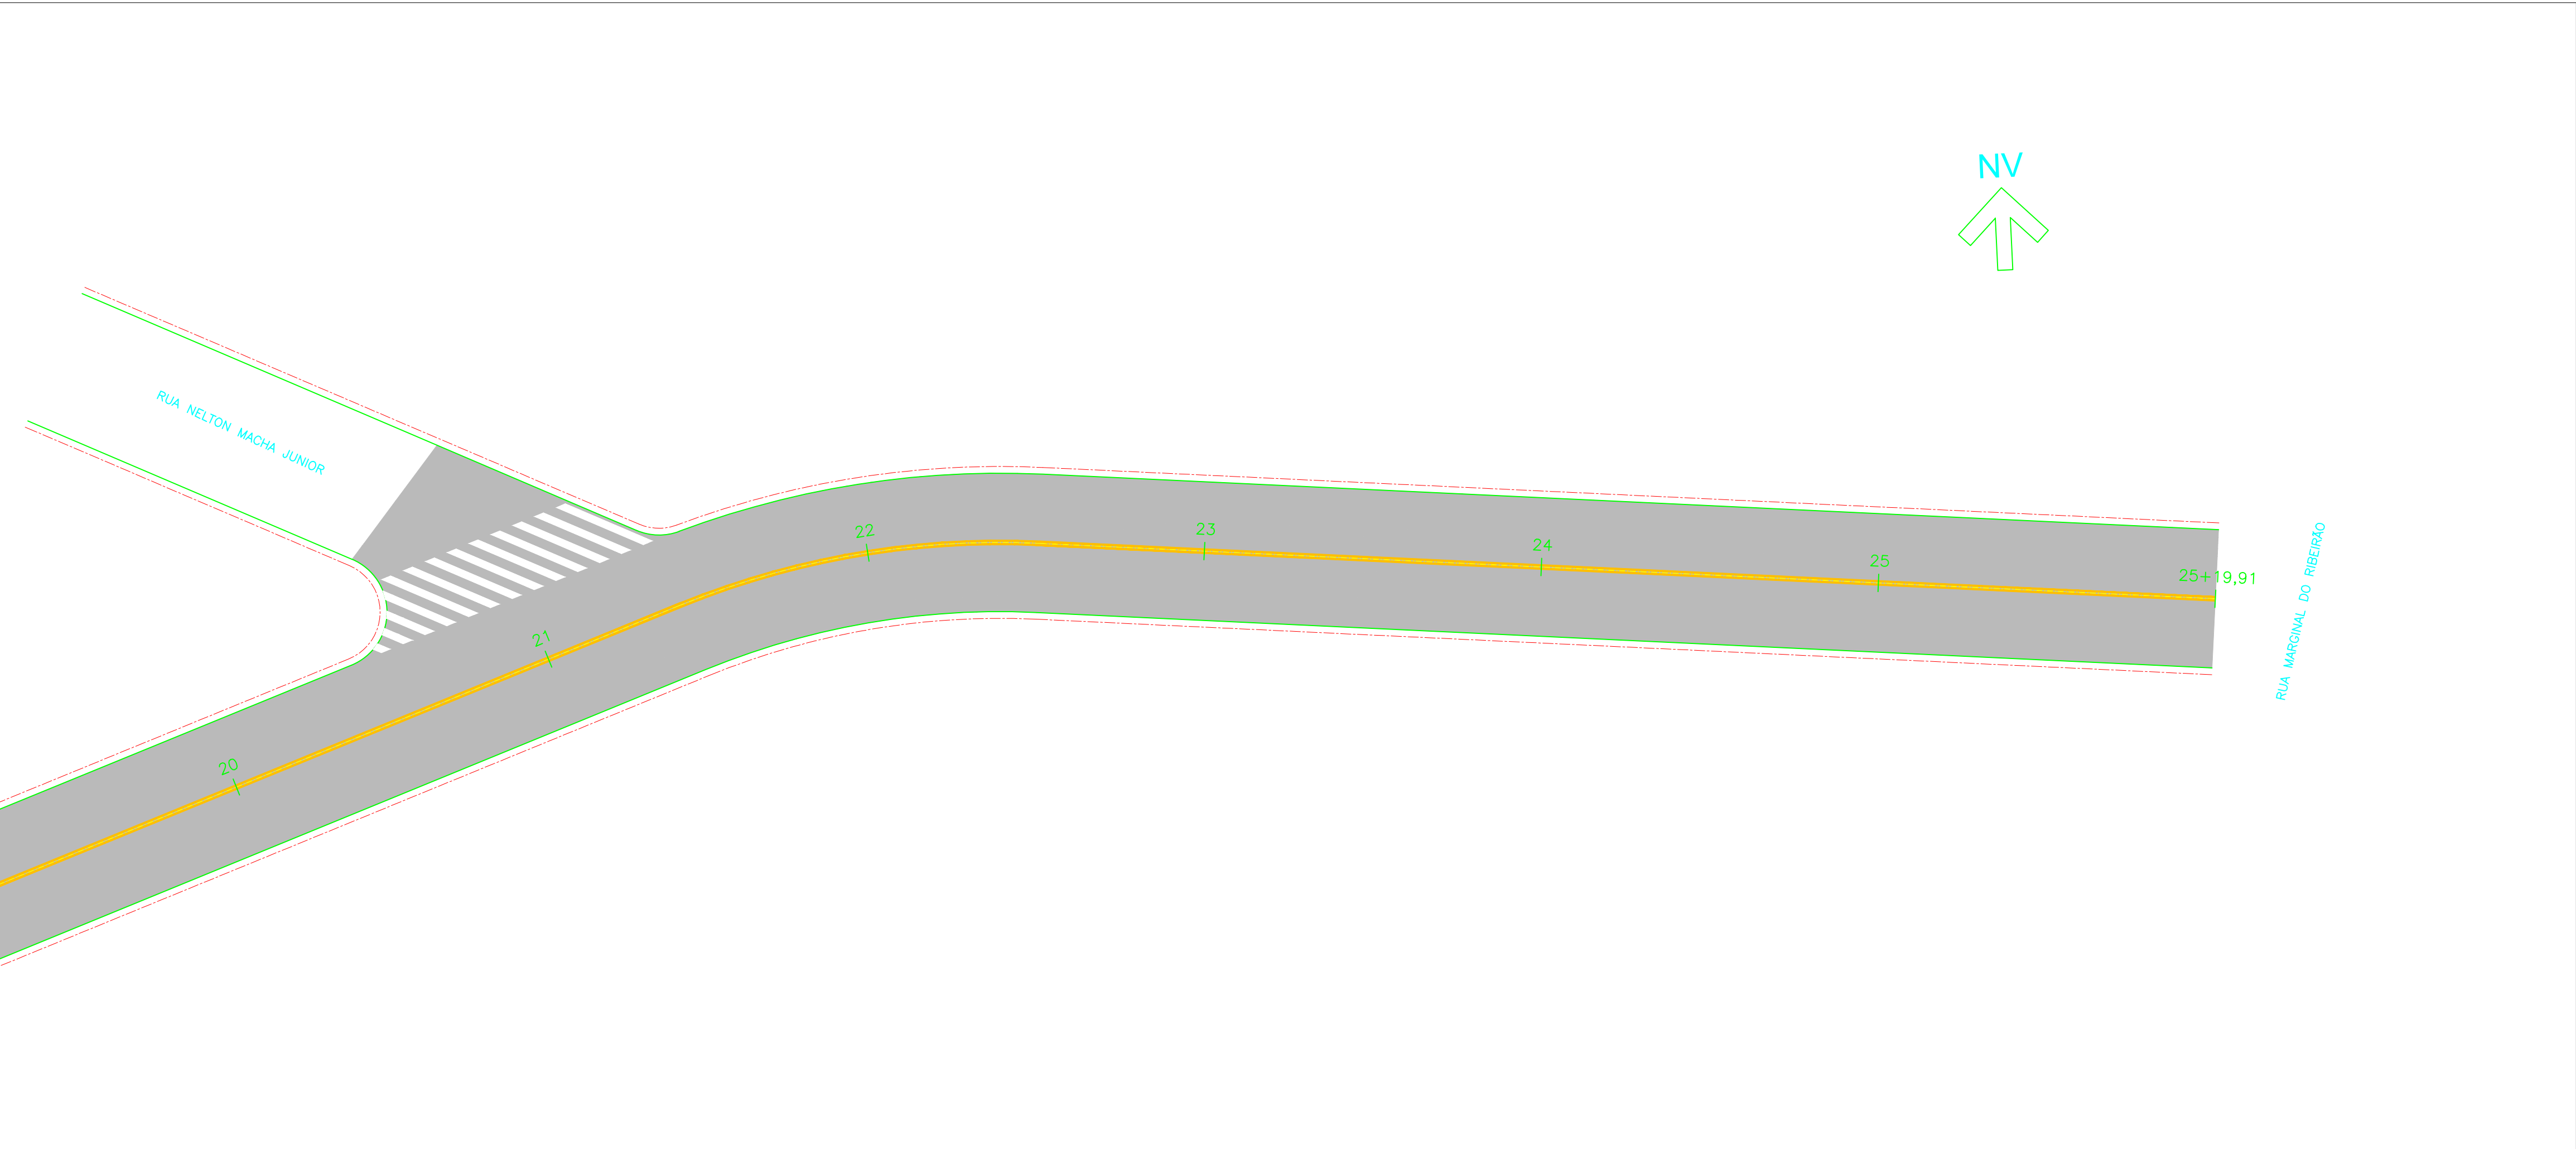

00	JUNH/2023	EMISSION INICIAL	SUELLEN	SANDRA	FAUSTO
REVISÃO	DATA	NATUREZA	EXEC.	VERIF.	APROV.

PREFEITURA DO MUNICÍPIO DE CARAPICUÍBA

ASSUNTO: PLANTA DE RECUPERAÇÃO DE PAVIMENTO, PARA ATENDIMENTO DA SECRETARIA DE DESENVOLVIMENTO URBANO

TÍTULO: PROJETO DE RECAPEAMENTO ASFÁLTICO E SINALIZAÇÃO VIÁRIA – PLANTA E DETALHES

LOCAL: RUA FORTUNATO GRILENZONE

BAIRRO: VILA MARIA HELENA

TRECHO: ENTRE A RUA BUENO AIRES ATÉ ESTRADA DO GOPIÓVA

AUTOR:



R00-2125-PAV-79-004-PTA  
REV. 00

RESP. TÉCNICO: FAUSTO BATISTA

CREA: 0682525642

ART: 28027230221250638

Nº PROCESSO: 29200/21

ESCALA: 1: 250

DATA: 13/09/2022

FOLHA: 4/4

Nº CONTRATO: 81/21

ARQUIVO DIGITAL: R00-2125-PAV-79-001-PTA.dwg

PROJETISTA: SUELLEN SOARES LEITE

20/06/2023

DESENHISTA: SUELLEN SOARES LEITE

20/06/2023

VERIFICAÇÃO: SANDRA MAYUMI MISHIMA

20/06/2023

APROVAÇÃO: FAUSTO BATISTA

21/06/2023

RESP. TÉCNICO: FAUSTO BATISTA

21/06/2023

ESTE DESENHO É PROPRIEDADE DA PREFEITURA DO MUNICÍPIO DE CARAPICUÍBA E SEU CONTEÚDO NÃO DEVE SER REPRODUZIDO SEM A PERMISSÃO DA PREFEITURA DO MUNICÍPIO DE CARAPICUÍBA. O PROJETO É DE SUAS RESPONSABILIDADE SOBRE O MESMO.