



1 Subsolo  
1 : 75

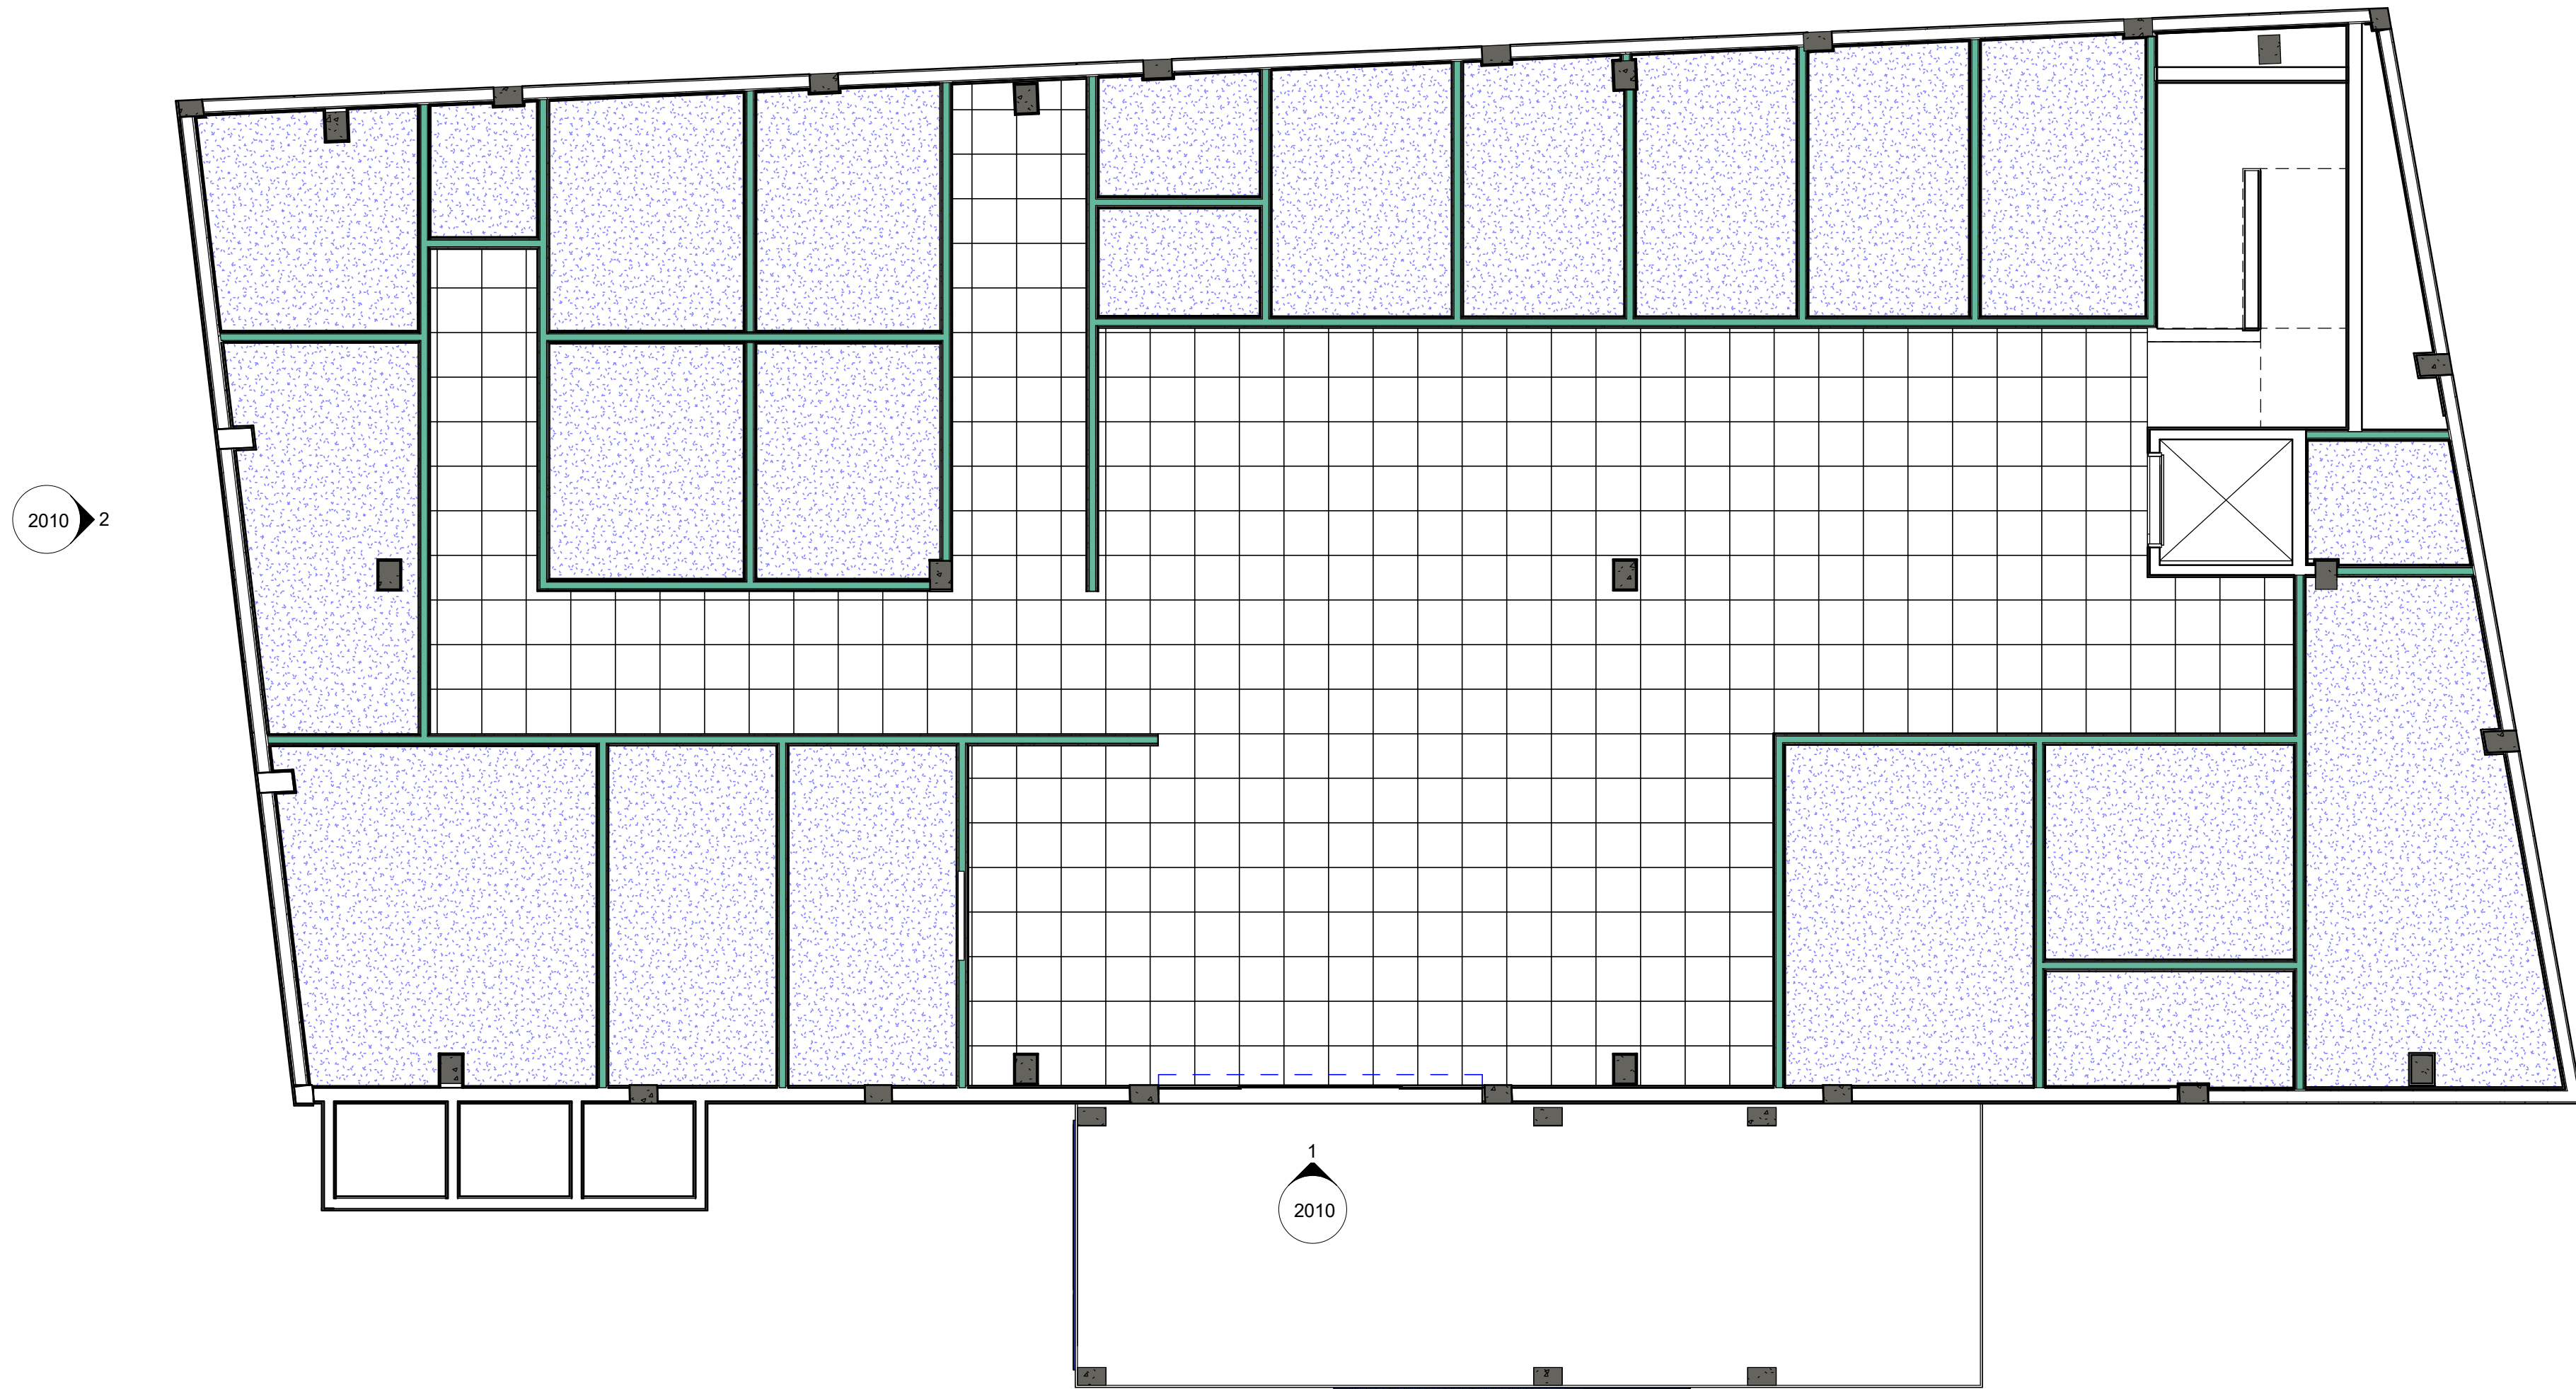


2 Térreo  
1 : 75

- 1 - FORRO DE GESSO
- 2 - FORRO MINERAL
- 3 - PINTURA IMPERMEABILIZANTE

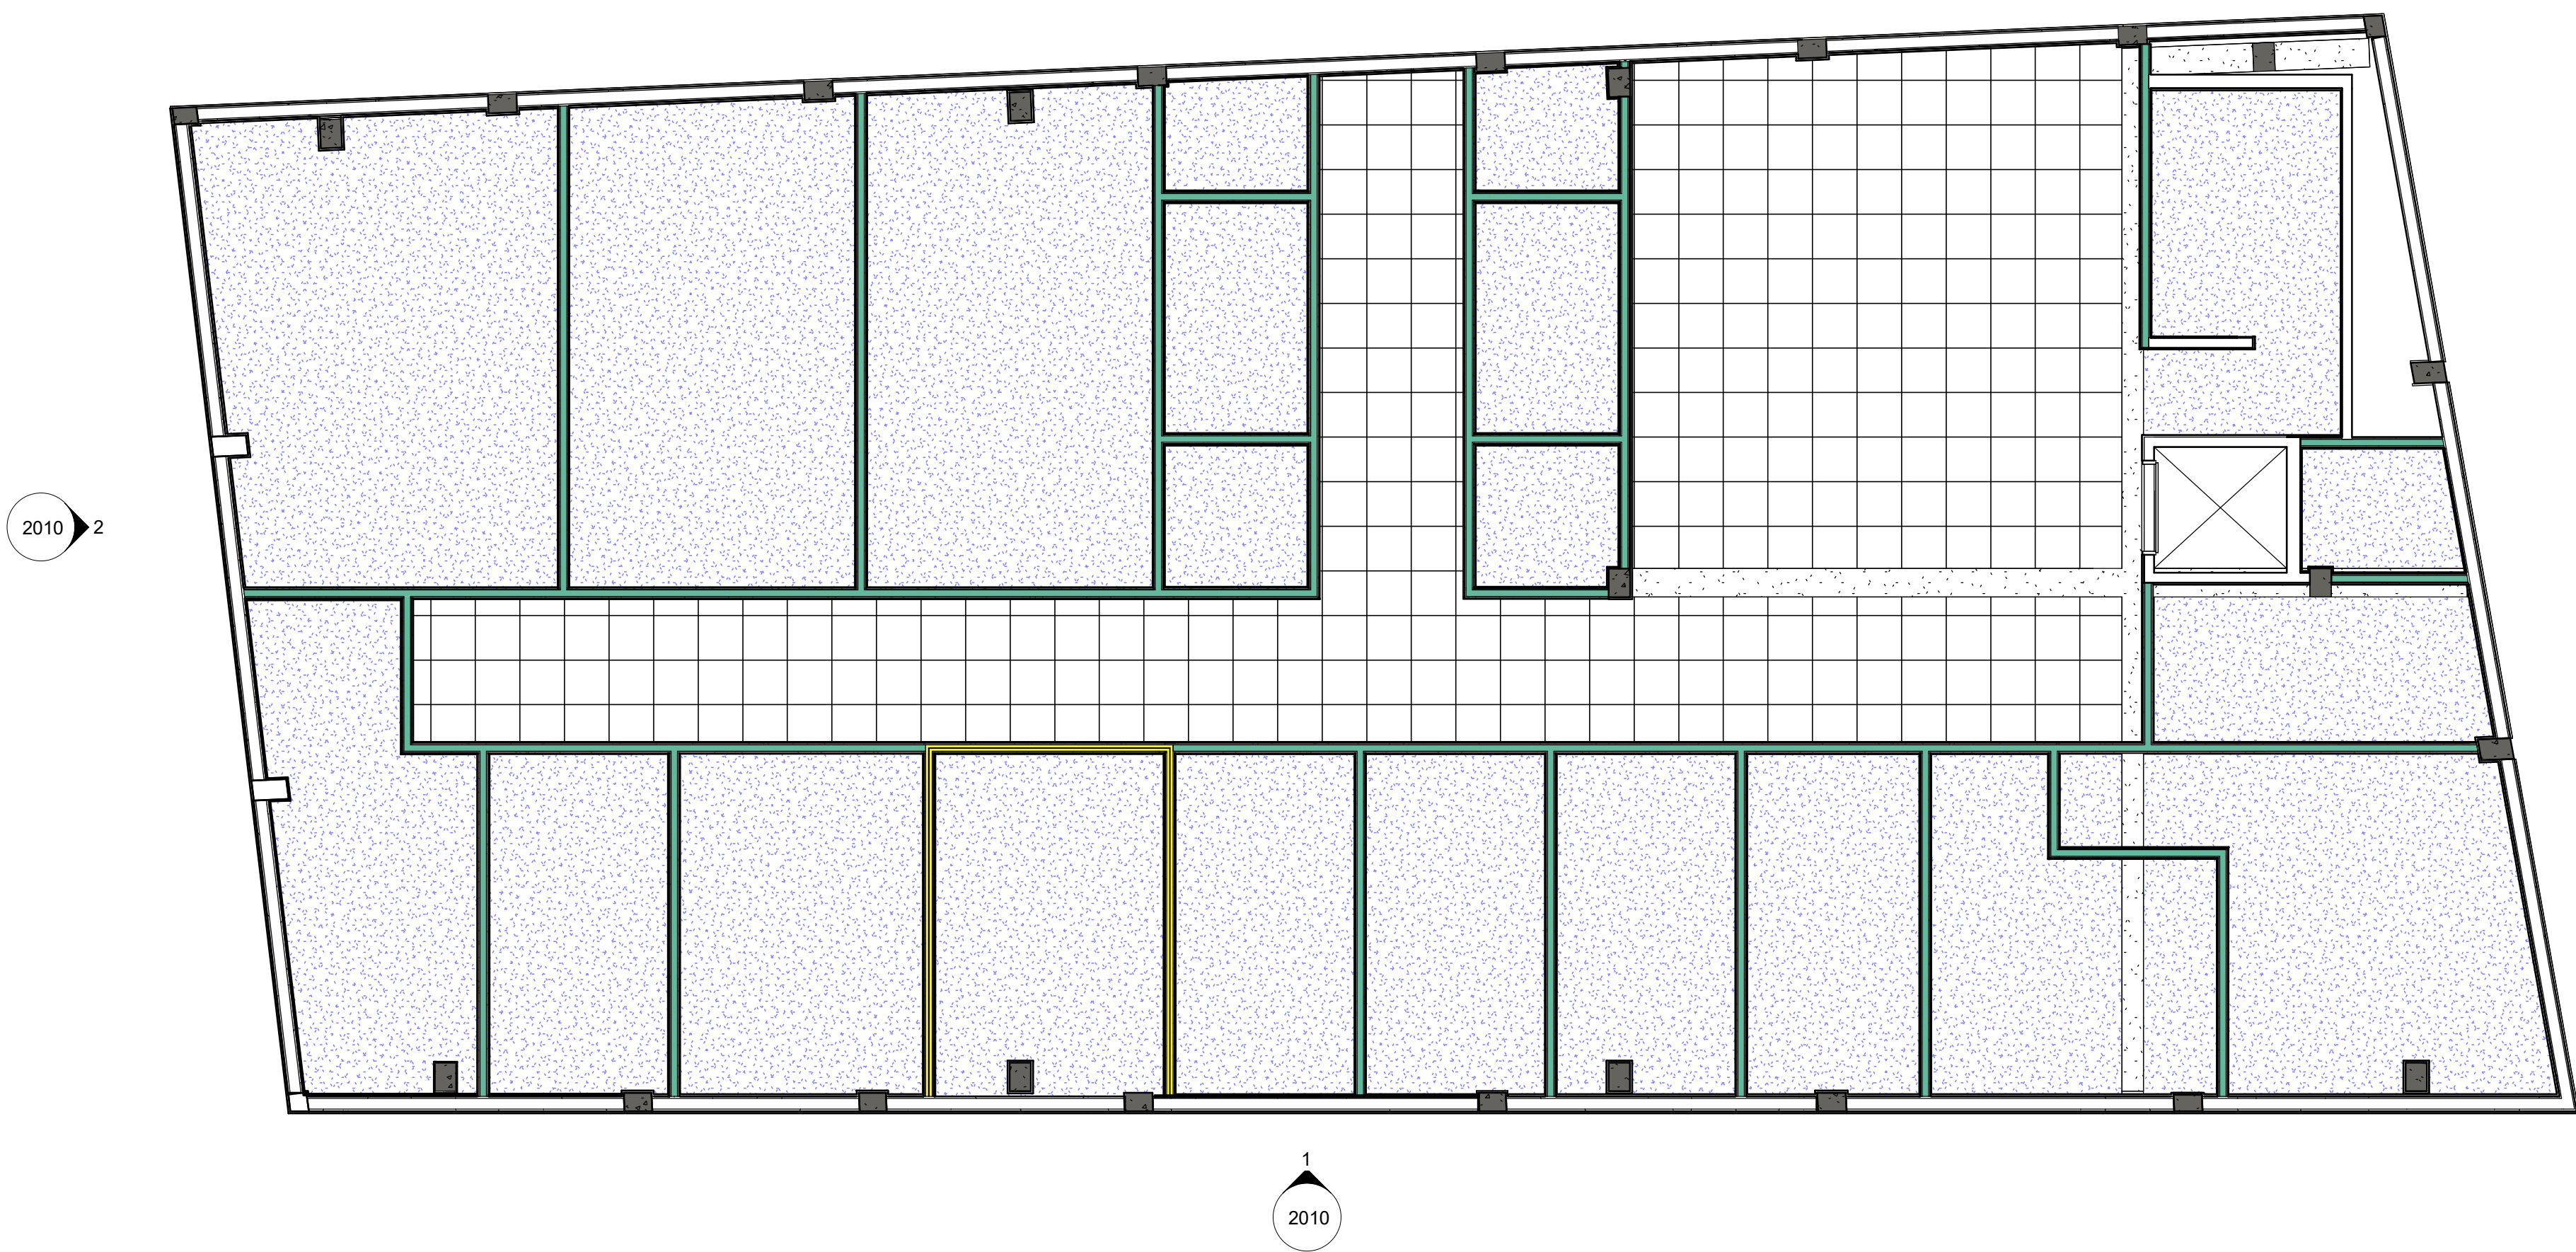

3 1º Pavimento  
1 : 75


REVISÃO	DATA	DESCRIÇÃO



ENG E N H E R A R I A

Este documento é propriedade da RALCON ENGENHARIA LTDA e foi elaborado sob a responsabilidade técnica do profissional inscrito no Conselho de Engenharia, Arquitetura e Urbanismo (CEA) sob o nº 5069199379. A RALCON ENGENHARIA LTDA não se responsabiliza por danos ou prejuízos decorrentes do uso indevido deste documento.

FASE DO PROJETO:	PROJETO BÁSICO	NOME FOLHA/ REVISÃO
ASSUNTO:	PROJETO DE ARQUITETURA PLANTAS DE FORRO	PMC-UBSJ.T-ARQ-DE- 2008 R00

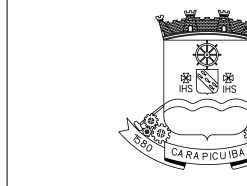


MUNICÍPIO DE CARAPICUIBA  
SECRETARIA DE DESENVOLVIMENTO URBANO  
SETOR DE PROJETOS

OBRA: UBS JARDIM TONATO

LOCAL:  
ESTRADA DO JACARANDA - CARAPICUIBA / SP

RECURSO / CONVÊNIO: ART. / RRT:  
2620240063291

SITUAÇÃO ENTORNO

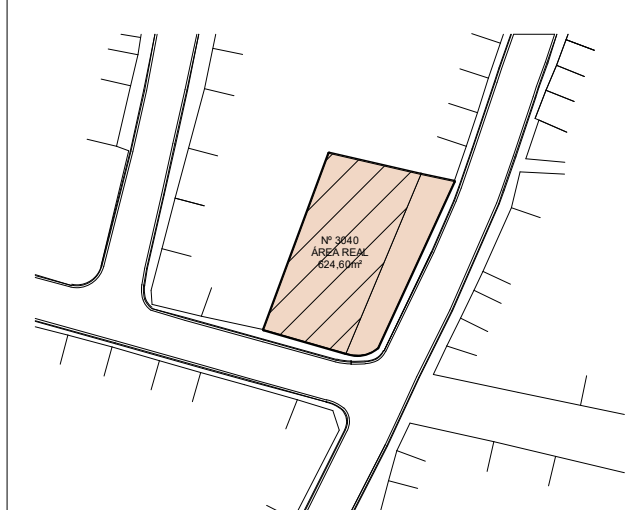

TERRENO DE IMPLANTAÇÃO -  
UBS JD. TONATO - ESTRADA DO JACARANDA

RESPONSÁVEL TÉCNICO  
PREFEITURA DE CARAPICUIBA

RESPONSÁVEL TÉCNICO  
RALCON ENGENHARIA  
RICARDO F. A. COITO  
ENGENHEIRO CIVIL  
CREA Nº 5069199379

DATA: 15/02/2024 ESCALA: 1 : 75

DESENHO ELABORADO POR: Mariana Ribeiro de Andrade