


NOTAS GERAIS:

- [illegible]

LEGENDA		SIMBOLÓGICA PLANTA
	SIMBÓLO	DESCRÇÃO
		PONTO DE ILUMINAO DE PAREDE: TIPO BALIZAMENTO
		PONTO DE ILUMINAO DE BARRANDA
		SALA: PAREDE DA ROTA DE FUGA
		DETETOR DE FUMOS DA ROTA DE FUGA
		EXTINTOR PORTATIL
		CALDA DE PO. SEC. - 400
		HIDRANTE SINALIZ. DE 1,1/2"
		ALARMES SONORO E VISUAL
		BOTONERA DE ACIONAMENTO MANUAL
		PAINEL CENTRAL DE DETECCO E ALARME
		BATERIA DO SISTEMA DE DETECCO E ALARME
		REGISTRO DE EXATIDAO SEM VULNERA DE DETECCO (GRUPO)
		ALARME FUMA
		BATERIA AUTOPROTEGIDA

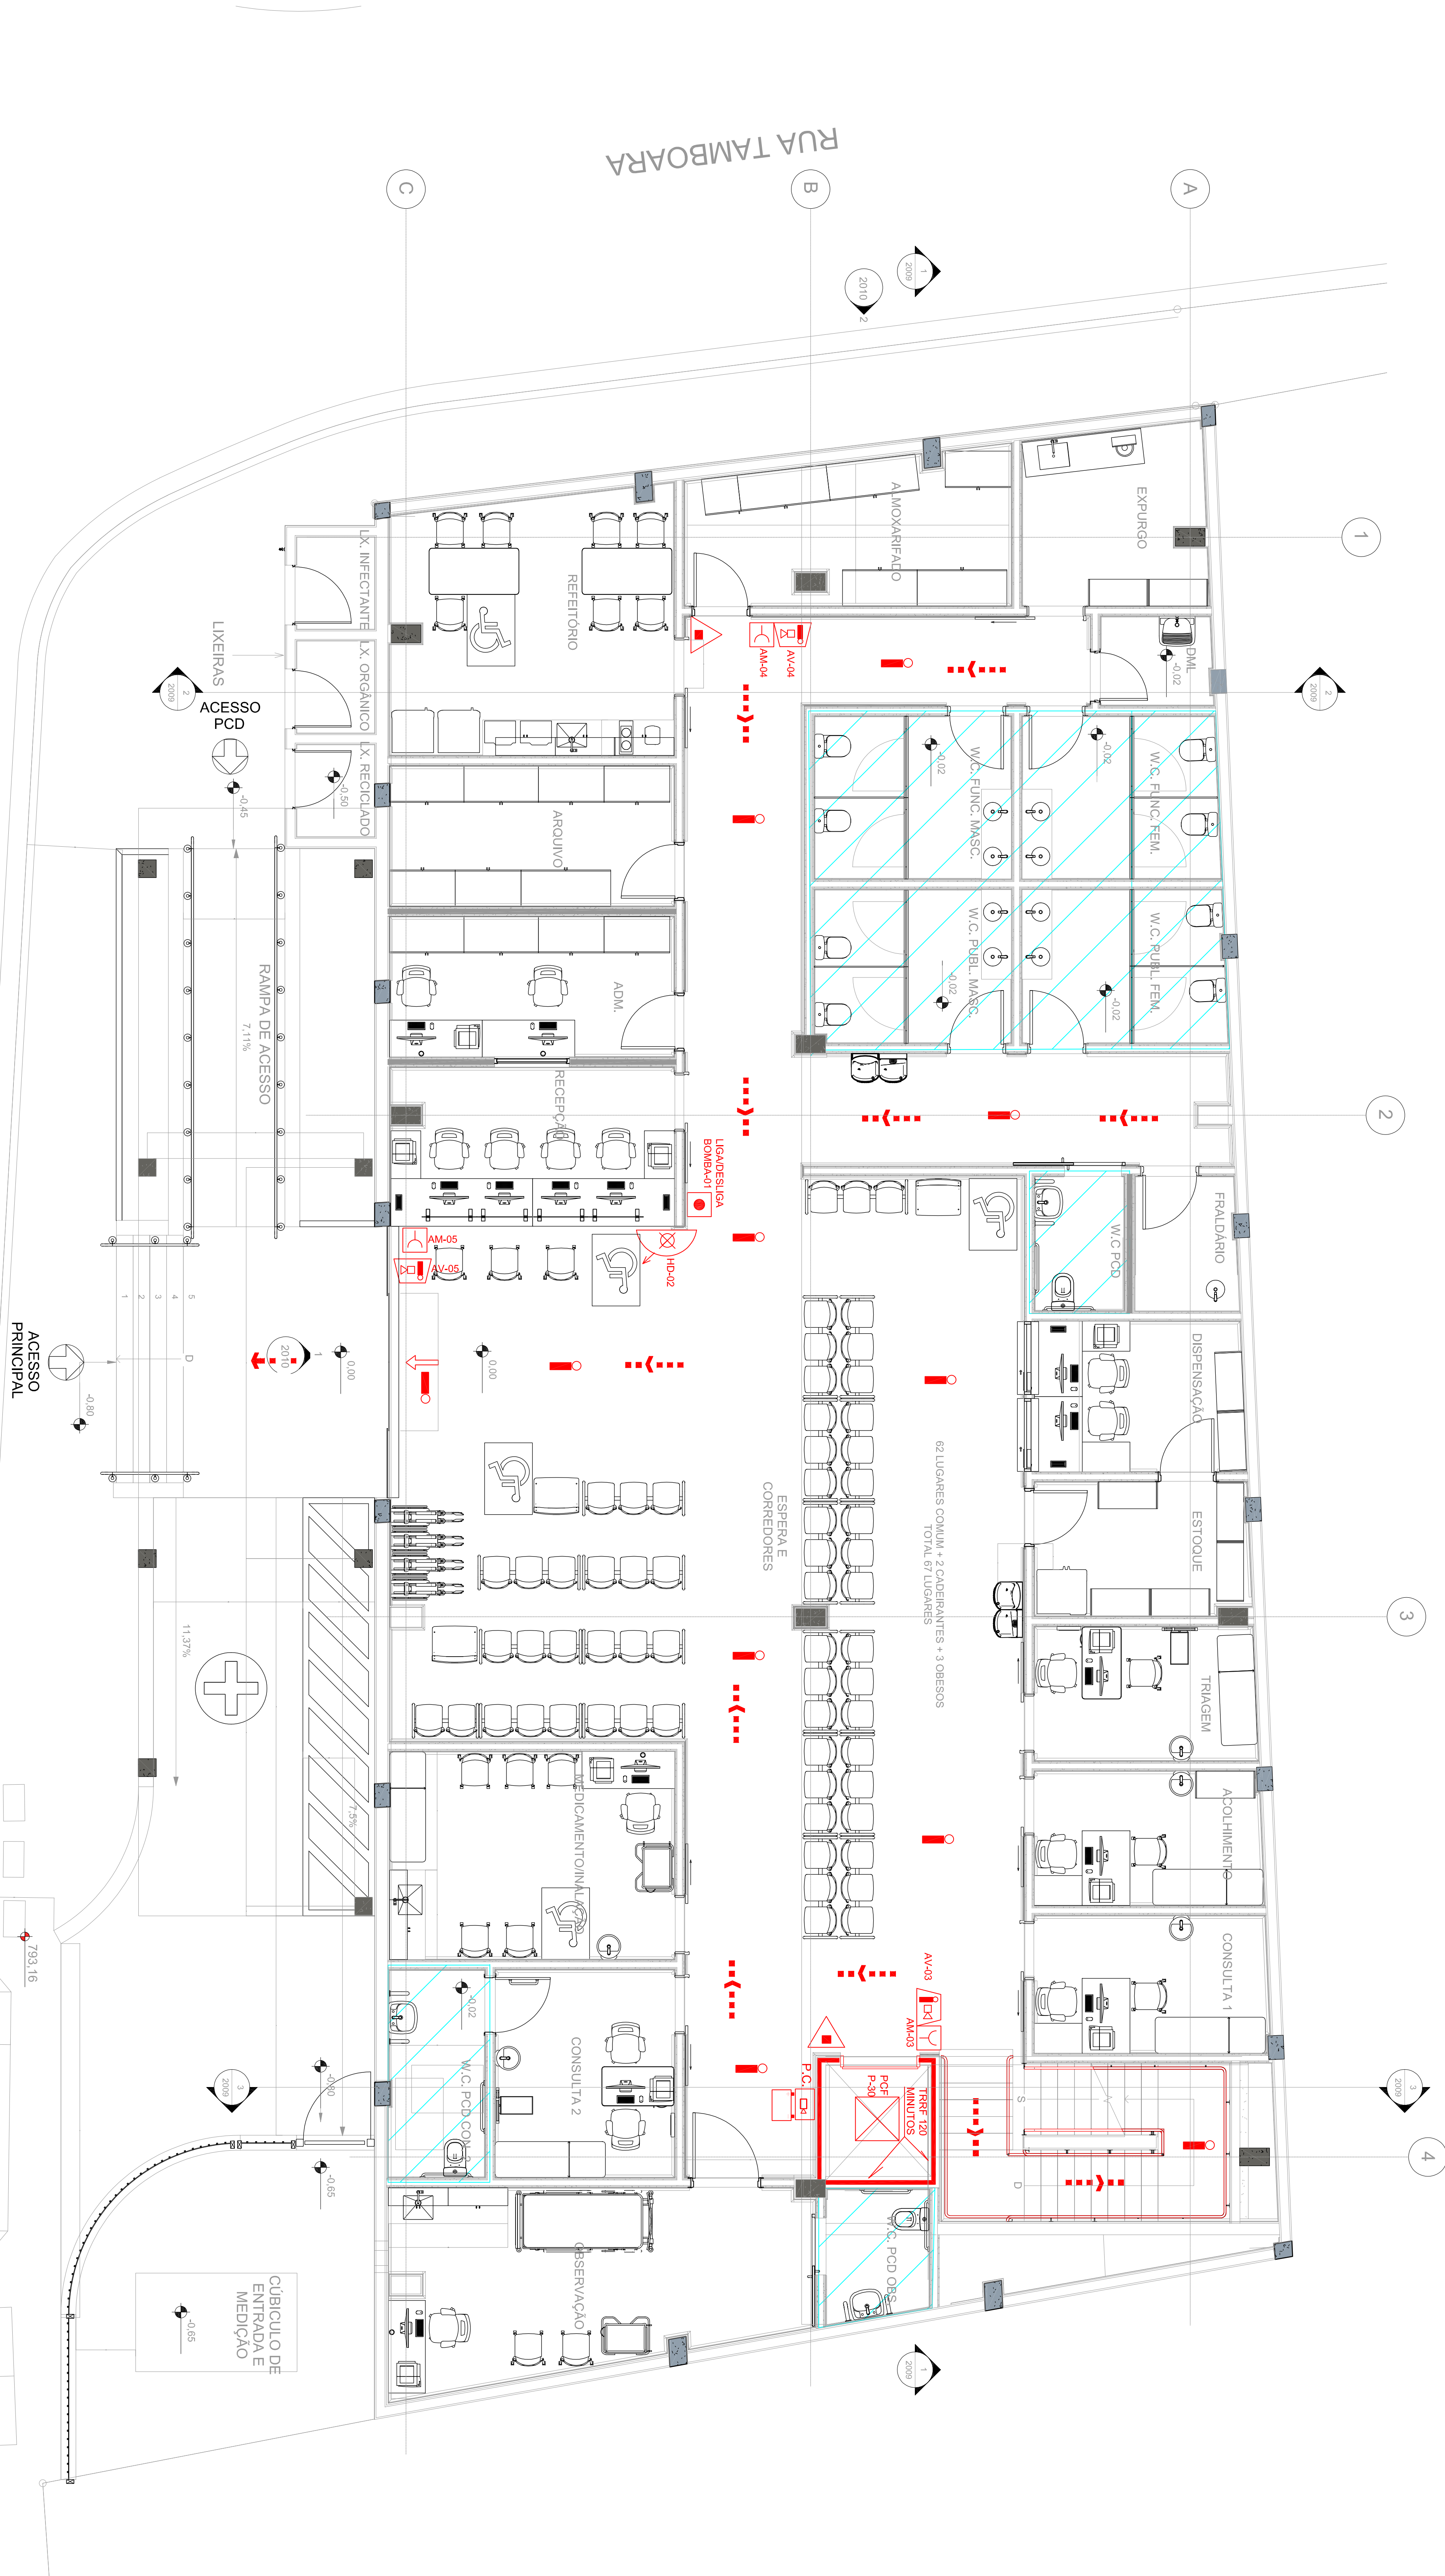

ESTR. DO JACARANDÁ

AMBULÂNCIA

## ROTAS DE FUGAS E, POSIÇÃO HD, EXT, AM/SIN E SAÍDAS DE EMERGÊNCIA

escala 1 : 50

<p>BASE DO PROJETO</p> <p>PROJETO BÁSICO</p> <p>NOME FOLHAMENTO: 4102 - R00</p>		<p>ASSINATURA</p> <p>PROJETO DE SPQI &amp; SPQI</p> <p>ESTRUTURA DE FOLGAS E POSIÇÃO DO EXT. AMB. E SÁDAS DE EMERGÊNCIA</p>	
<p>UBS JARDIM TONATO</p> <p>MUNICÍPIO DE CARAPICUÍBA</p> <p>SECRETARIA DE DESENVOLVIMENTO URBANO</p> <p>SETOR DE PROJETOS</p>		<p>LOCAL</p> <p>ESTRADA DO JACARANDÁ - JD. TONATO - CARAPICUBAS</p> <p>PROJETO DE FOLGAS E POSIÇÃO DO EXT. AMB. E SÁDAS DE EMERGÊNCIA</p>	
<p>DATA</p> <p>12/03/2024</p> <p>ESCALA</p> <p>1 : 50</p>		<p>ARQUITETO</p> <p>2620240063291</p>	
<p>DESENHO ELABORADO POR: ARIANE MARTINS LUZ JUNIOR</p>		<p>RESPONSÁVEL TÉCNICO</p> <p>PROJETO DE FOLGAS E POSIÇÃO DO EXT. AMB. E SÁDAS DE EMERGÊNCIA</p>	
<p>RESPONSÁVEL TÉCNICO</p> <p>RALDO MENENDES</p> <p>PROJETO DE FOLGAS E POSIÇÃO DO EXT. AMB. E SÁDAS DE EMERGÊNCIA</p>		<p>RESPONSÁVEL TÉCNICO</p> <p>PROJETO DE FOLGAS E POSIÇÃO DO EXT. AMB. E SÁDAS DE EMERGÊNCIA</p>	