








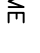







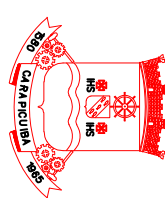
1-MEDIDAS EM METROS.

- 8-0 SISTEMA DE LINHA DE VIDA DEVERÁ SER INDICADO NO PROJETO CIVEL

SÍMBOLO	DESCRIÇÃO
---------	-----------

SÍMBOLO	DESCRIÇÃO
	PAINEL CENTRAL DE DETECÇÃO E ALARME
	MONITOR SONORO E VISUAL
	BOTÃO DE ACIONAMENTO MANUAL
	DETECTOR DE FUMAÇA PONTUAL
	DETECTOR DE FUMAÇA DE TEMPERATURA
	BOTÃO DE LIGAÇÃO DA Sonda DE INCÊNDIO
	MÓDULO DE CONTROLE
	MÓDULO SONORO, COMUNIT. C/panel CENTRAL DE ALARME DE INCÊNDIO
	ELEVADOR SIMPLES
	INFERRETISMO
	INFERRETISMO, EM AÇO DE ESP. COM CABOS DE ENERGIA (24 VDC)
	INFERRETISMO, EM AÇO DE ESP. COM CABOS DE COMANDO (12V/24V)
	INDICAÇÃO DE SUBIDA
	INDICAÇÃO DE DESCIDA
	ÁGUA FINA

00	DATA	PERCENTUAL
	12/07/2024	ENCASSAO INICIAL


[illegible][illegible]

MUNICÍPIO DE CARAPICUIBA
SECRETARIA DE DESENVOLVIMENTO URBANO
SETOR DE PROJETOS

UBS JARDIM TONATO

RECURSO/CONVENIO:


167000+70707

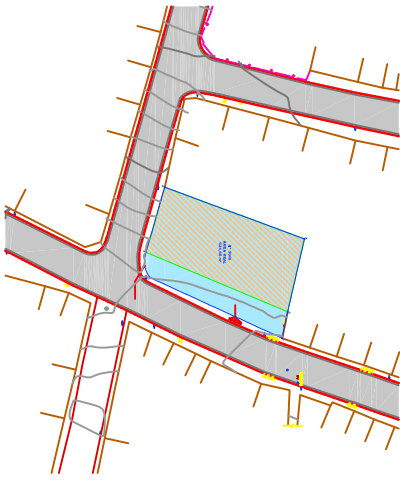

PREFEITURA DE CARAPICUBA

UBS JD. TONATO - ESTRADA DO JACARANDA

DESENHO ELABORADO POR: **ATAHYDE MARTINS LUZ JUNIOR**

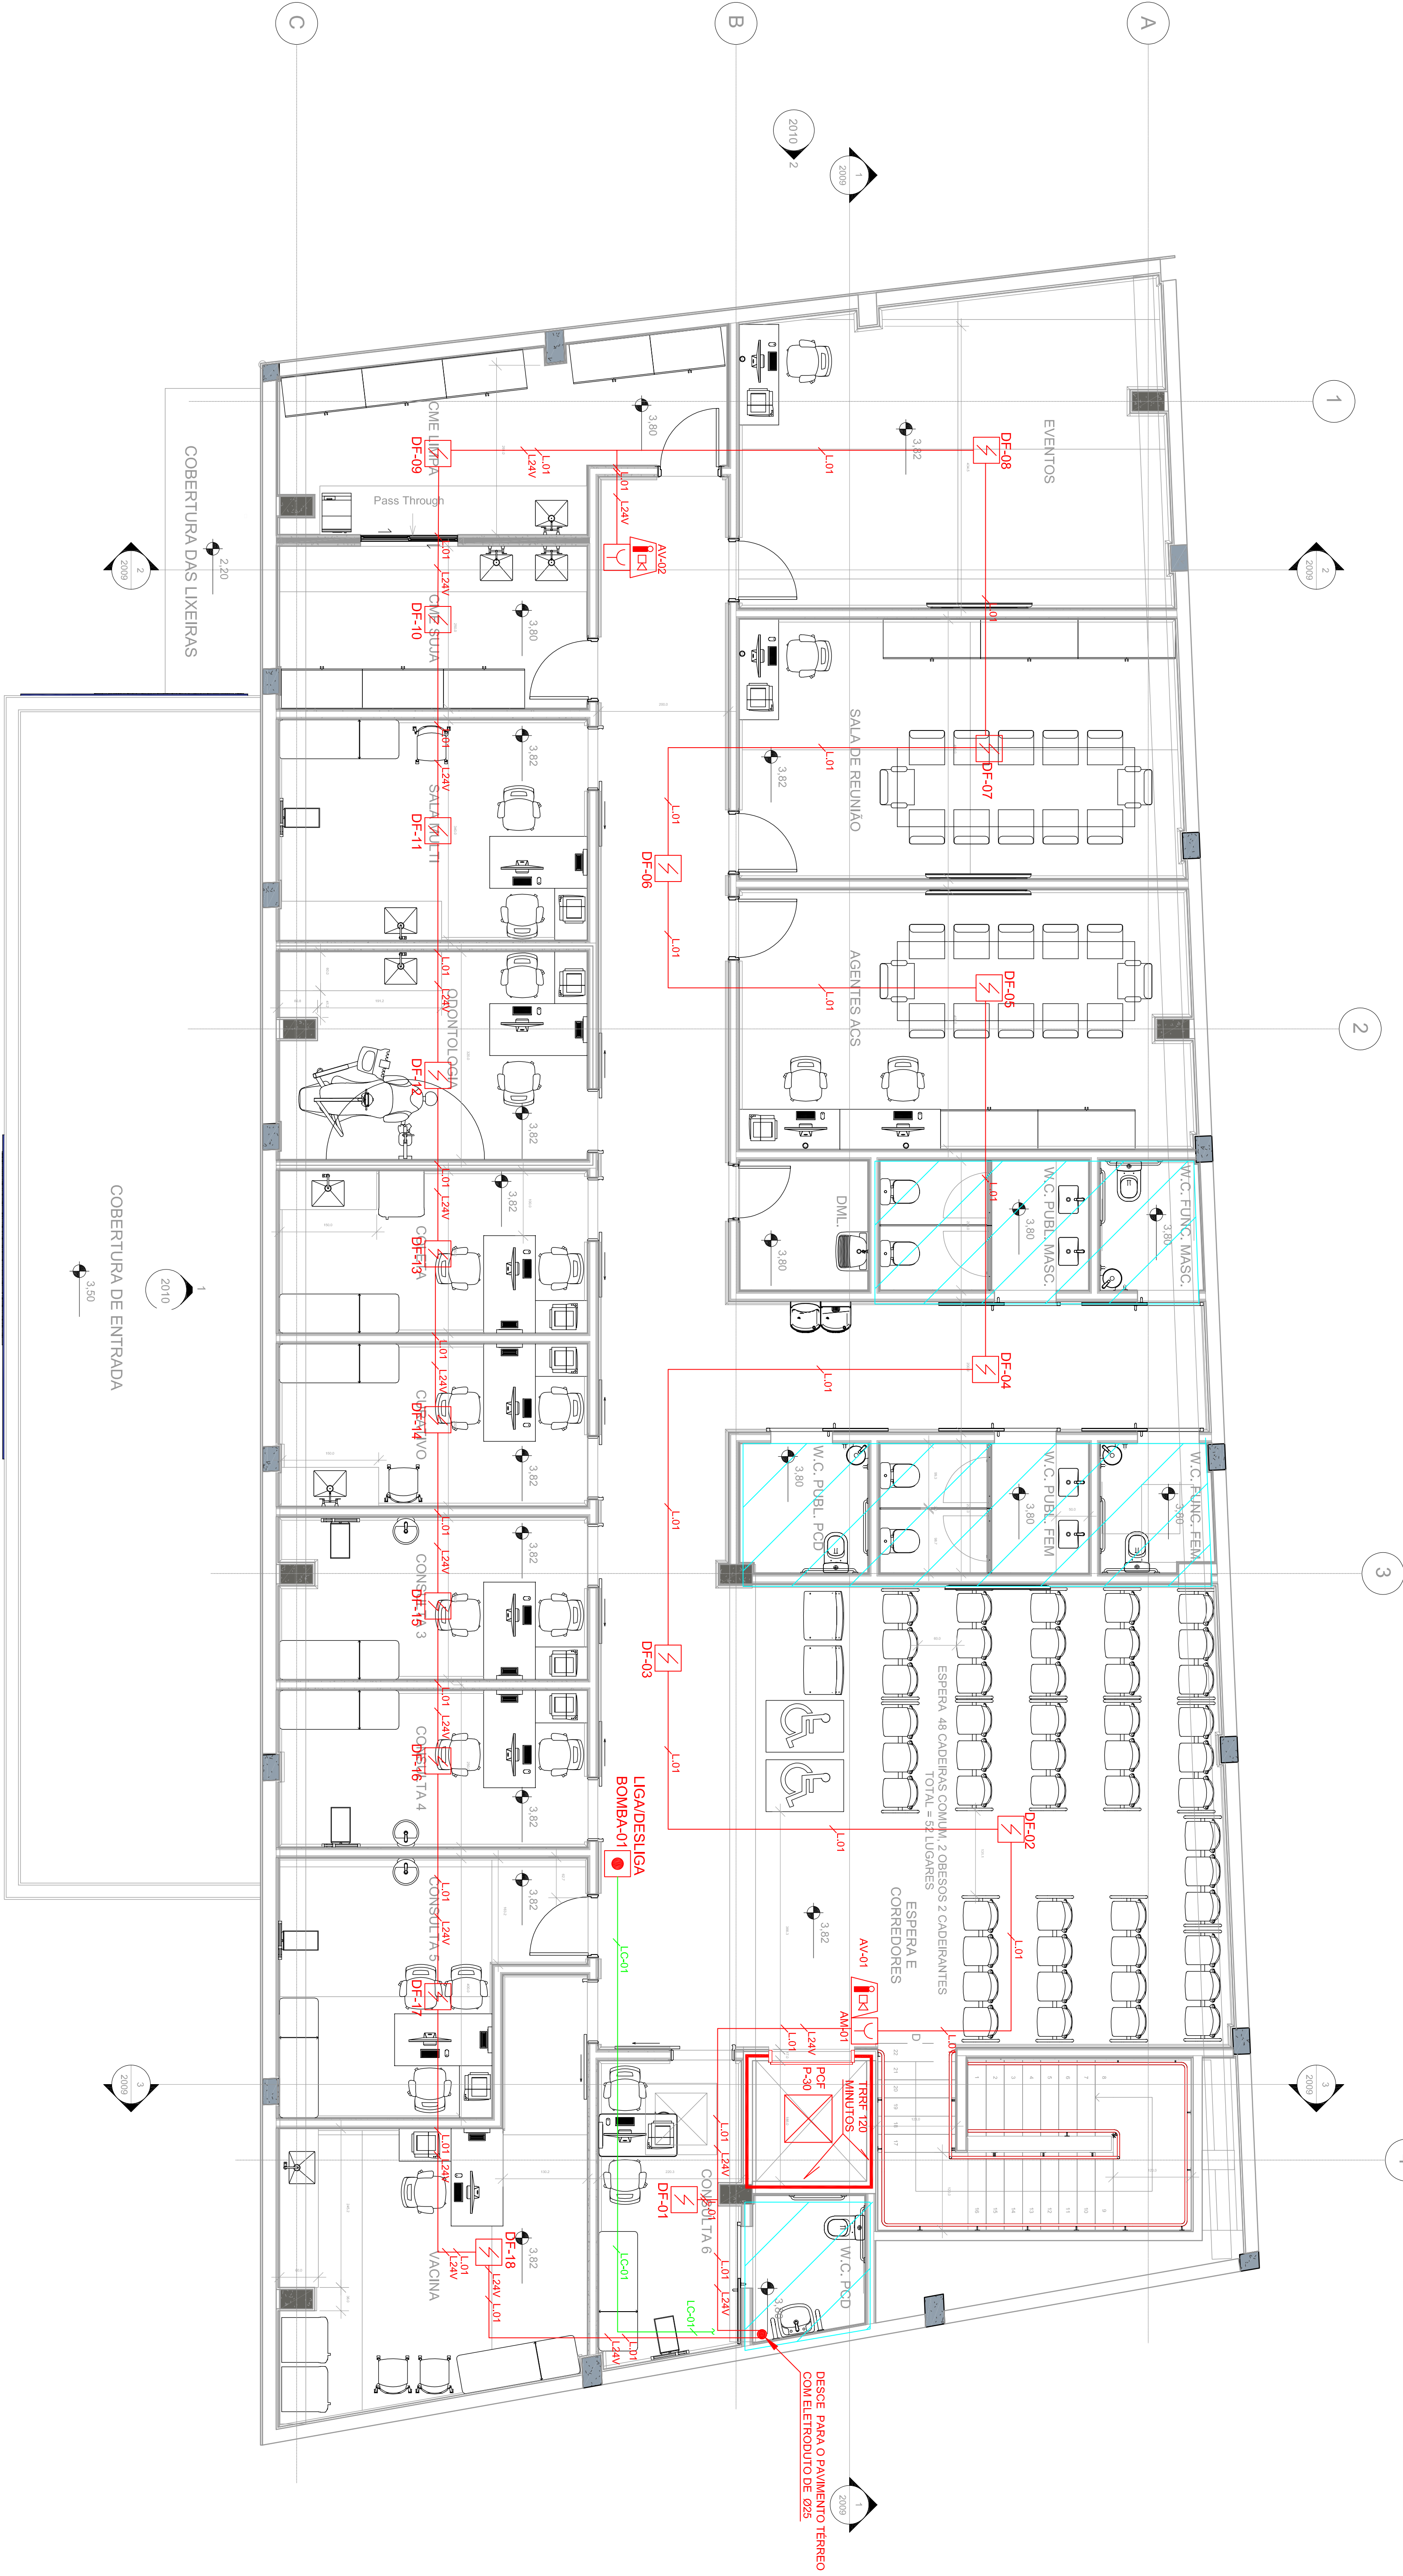

SISTEMA DE DETECÇÃO E ALARME DE INCÊNDIO PLANTA DO 1º PAVIMENTO

escala 1 : 50