


SERVIÇOS	DIMENSÕES REDUZIDAS	QUANTIDADES	UNID.
EXTENSÃO		558,00	m
CRUQ - CONCRETO BETUMINOSO USINADO A QUENTE	(4224,90x0,05)	211,25	m3
IMPRIMAÇÃO BETUMINOSA LIGANTE - RR 2C		4224,90	m2
IMPRIMAÇÃO BETUMINOSA IMPERMEABILIZANTE CM30		4224,90	m2
BRITA GRADUADA SIMPLES	(4224,90M2 x ESP.0,20)	844,88	m3
R.A.P	(4224,90M2 x ESP.0,15)	633,73	m3
EXECUÇÃO DE GUIAS E SARJETAS		1140,00	m
EXECUÇÃO DE SARJETÃO		-	m2
EXECUÇÃO DE PASSEIO		1368,00	m2

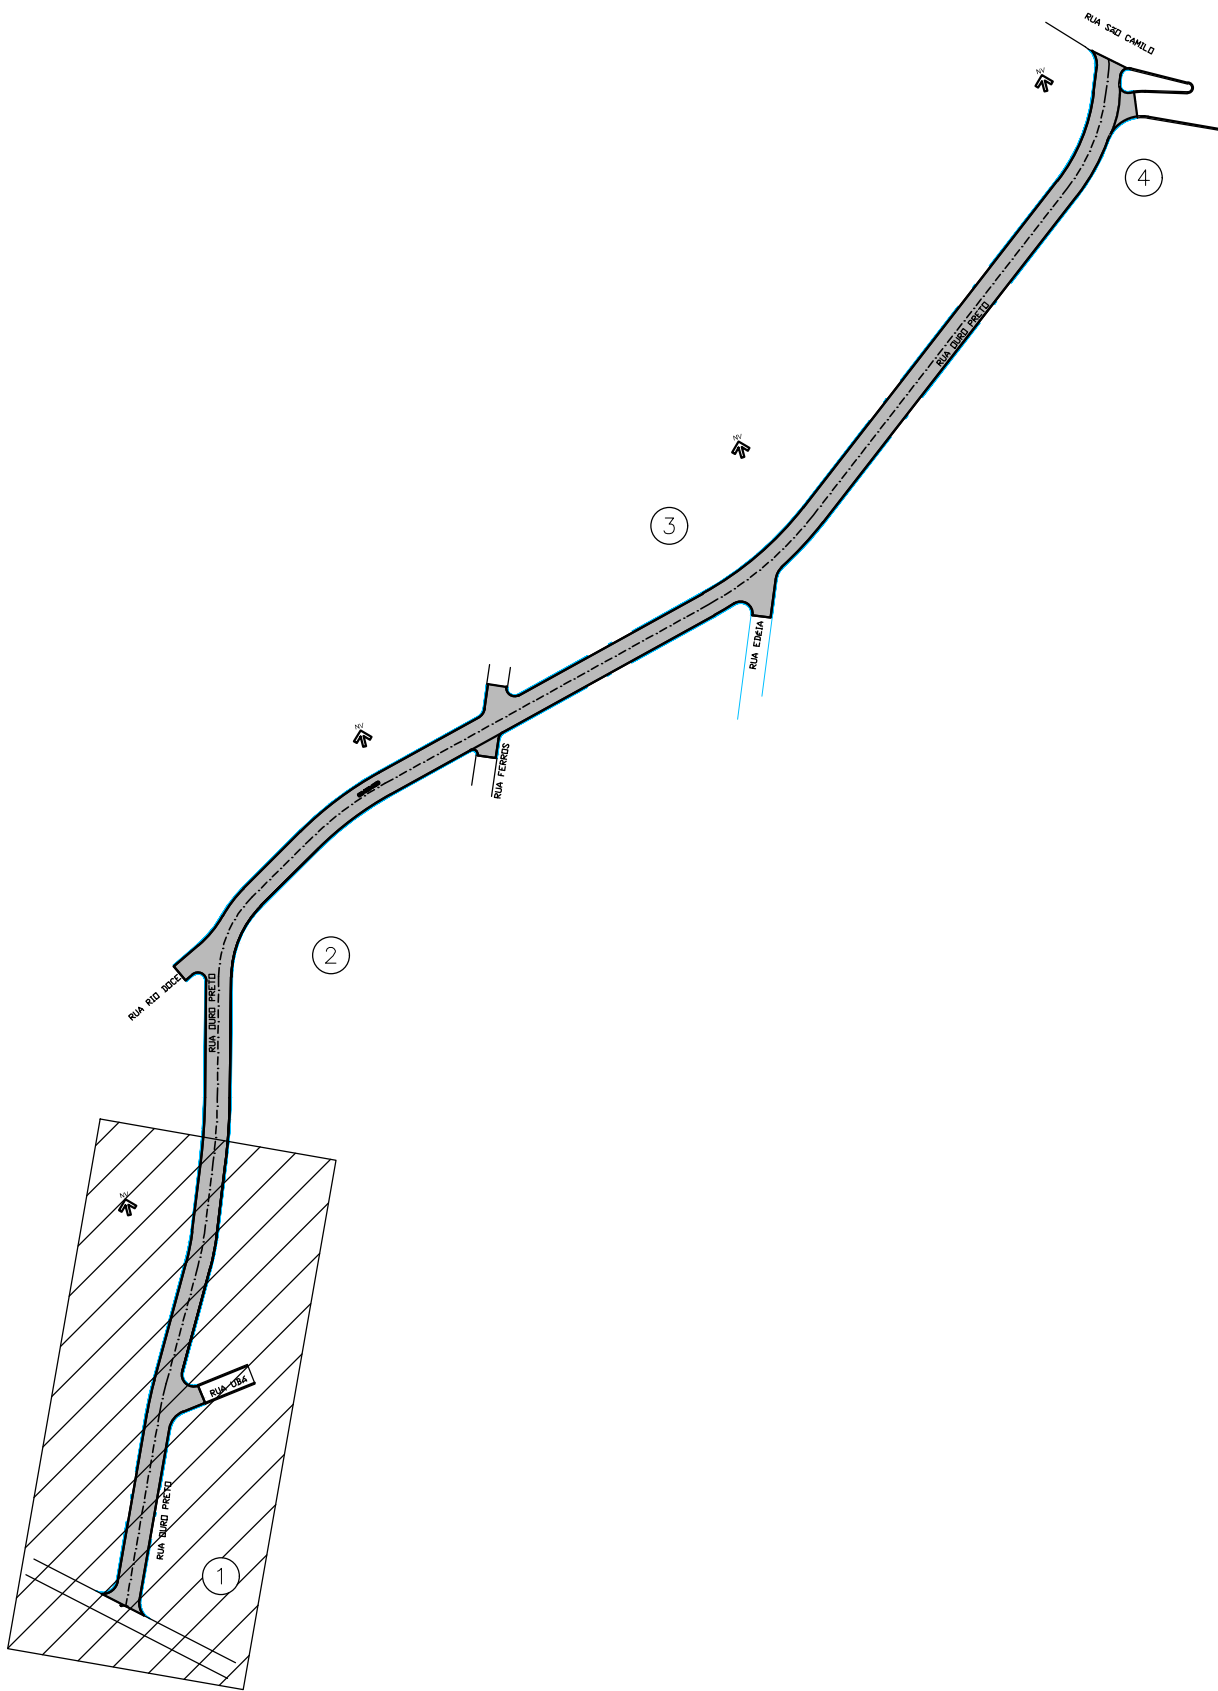


LEGENDA - PROJETO DE RECAPEAMENTO

- 0

1

2

EIXO ESTAKEADO
- ÁREA DE RECAPEAMENTO
- EXECUÇÃO DE GUIA E SARJETA
- LEVANTAMENTO DE TAMPA DE PV

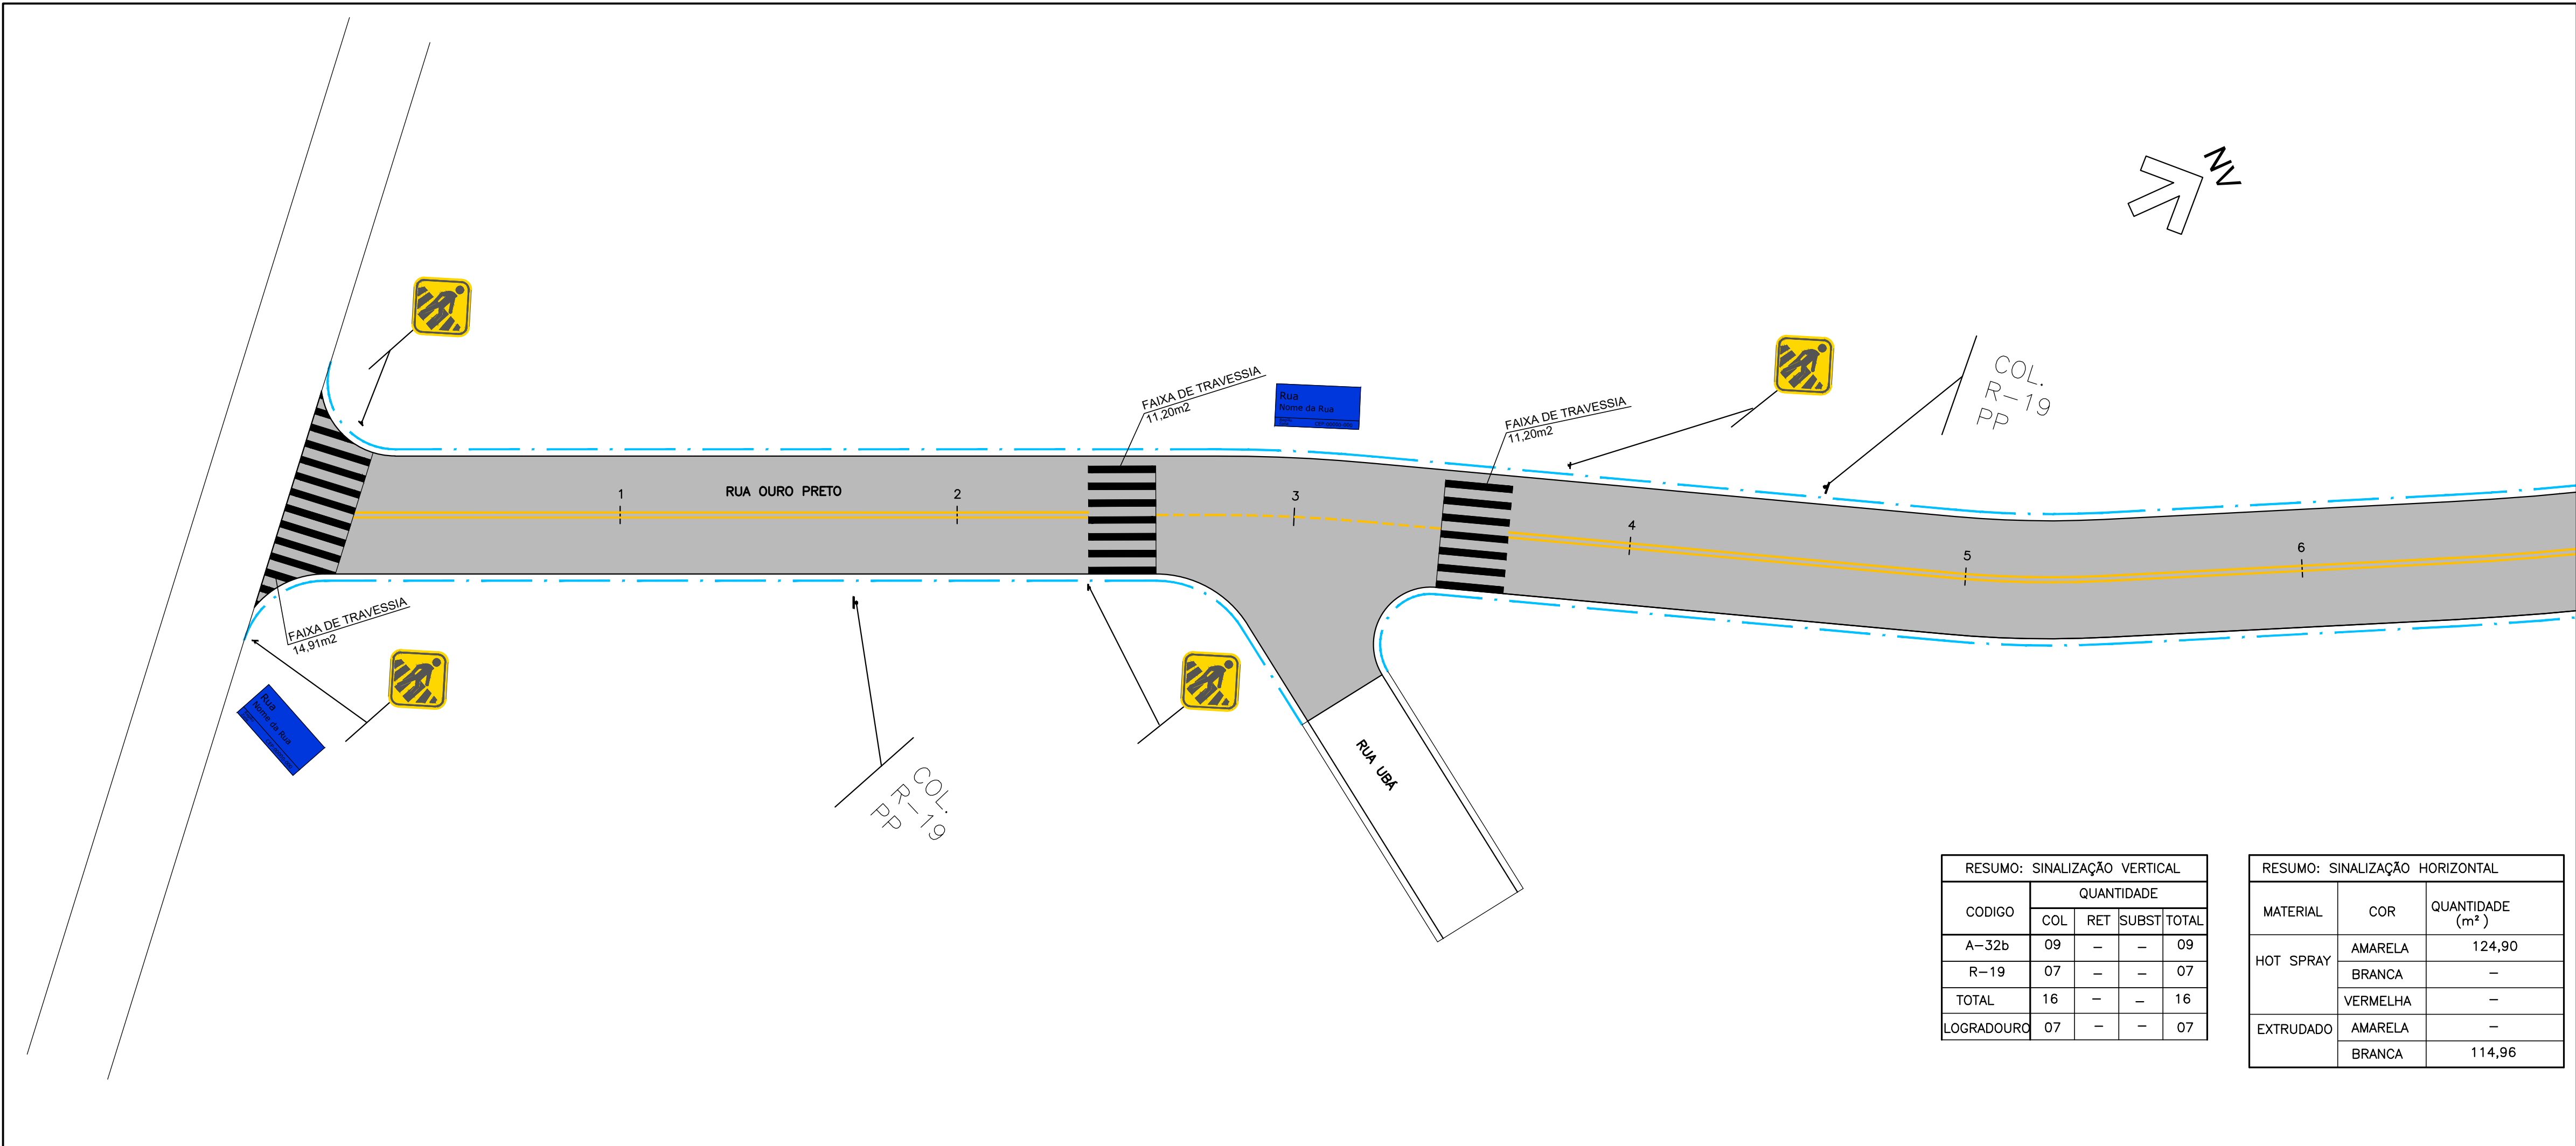

RESUMO: SINALIZAÇÃO VERTICAL				
CODIGO	QUANTIDADE			
	COL	RET	SUBST	TOTAL
A-32b	09	-	-	09
R-19	07	-	-	07
TOTAL	16	-	-	16
LOGRADOURO	07	-	-	07

RESUMO: SINALIZAÇÃO HORIZONTAL		
MATERIAL	COR	QUANTIDADE (m²)
HOT SPRAY	AMARELA	124,90
	BRANCA	-
	VERMELHA	-
EXTRUDADO	AMARELA	-
	BRANCA	114,96

PREFEITURA DO MUNICÍPIO DE CARAPICUÍBA

ASSUNTO: PLANTA DE RECUPERAÇÃO DE PAVIMENTO, PARA ATENDIMENTO DA SECRETARIA DE DESENVOLVIMENTO URBANO

TÍTULO: PROJETO DE PAVIMENTAÇÃO ASFÁLTICA E SINALIZAÇÃO VIÁRIA - PLANTA

LOCAL: RUA OURO PRETO TRECHO II

BAIRRO: VILA DIVA

TRECHO: ENTRE A RUA EDEIA E RUA SAPE

AUTOR:



R00-2125-PAV-18-001-PTA
REV. 00

RESP. TÉCNICO:	FAUSTO BATISTA	CREA:	0682525642	ART:	28027230221250638
Nº PROCESSO:	29200/21	ESCALA:	1:250	DATA:	11/07/2024
Nº CONTRATO:	81/21	ARQUIVO DIGITAL:	R00-2125-PAV-18-001-PTA.dwg	FOLHA:	01/04
PROJETISTA:	FERNANDO ALVARENGA				11/07/2024
DESENHISTA:	MARLON ESTEVO				11/07/2024
VERIFICAÇÃO:	SANDRA MAYUMI MISHIMA				11/07/2024
APROVAÇÃO:	FAUSTO BATISTA				11/07/2024
RESP. TÉCNICO:	FAUSTO BATISTA				11/07/2024

ESTE DESENHO É PROPRIEDADE DA PREFEITURA DO MUNICÍPIO DE CARAPICUÍBA E SEU CONTEÚDO NÃO DEVE SER REPRODUZIDO SEM A AUTORIZAÇÃO DA PREFEITURA DO MUNICÍPIO DE CARAPICUÍBA. A AUTORIZAÇÃO DESEMPENHA A RESPONSABILIDADE SOBRE O DESENHO.