

RESUMO: SINALIZAÇÃO HORIZONTAL		
MATERIAL	COR	QUANTIDADE
TERMOPLÁSTICO APLICAÇÃO POR APERÇÃO	AMARELA	—
	BRANCA	22,45m2

RECAPEAMENTO

CBUQ — CONCRETO BETUMINOSO USINADO A QUENTE	5,0cm	← IMPRIMAÇÃO BETUMINOSA LIGANTE — RR 2C
FRESAGEM	5,0cm	

QUANTIDADES

S E R V I Ç O S	DIMENSÕES REDUZIDAS	QUANTIDADES	UNID.
EXTENSÃO		138,68	m
CBUQ — CONCRETO BETUMINOSO USINADO A QUENTE	(713,03m2x0,05)	35,65	m3
IMPRIMAÇÃO BETUMINOSA LIGANTE — RR 2C		713,03	m2
FRESAGEM 5cm		713,03	m2
LEVANTAMENTO DE TAMPA DE PV		02	unid.

LEGENDA:

- 0 1 2
- EIXO ESTAQUEADO


ÁREA DE RECAPEAMENTO

LEVANTAMENTO DE TAMPA DE PV

EXECUÇÃO DE GUIAS E SARJETAS

REFORÇO DE SOLO PROFUNDO

DEMOLIÇÃO E EXECUÇÃO DE SARJETÃO

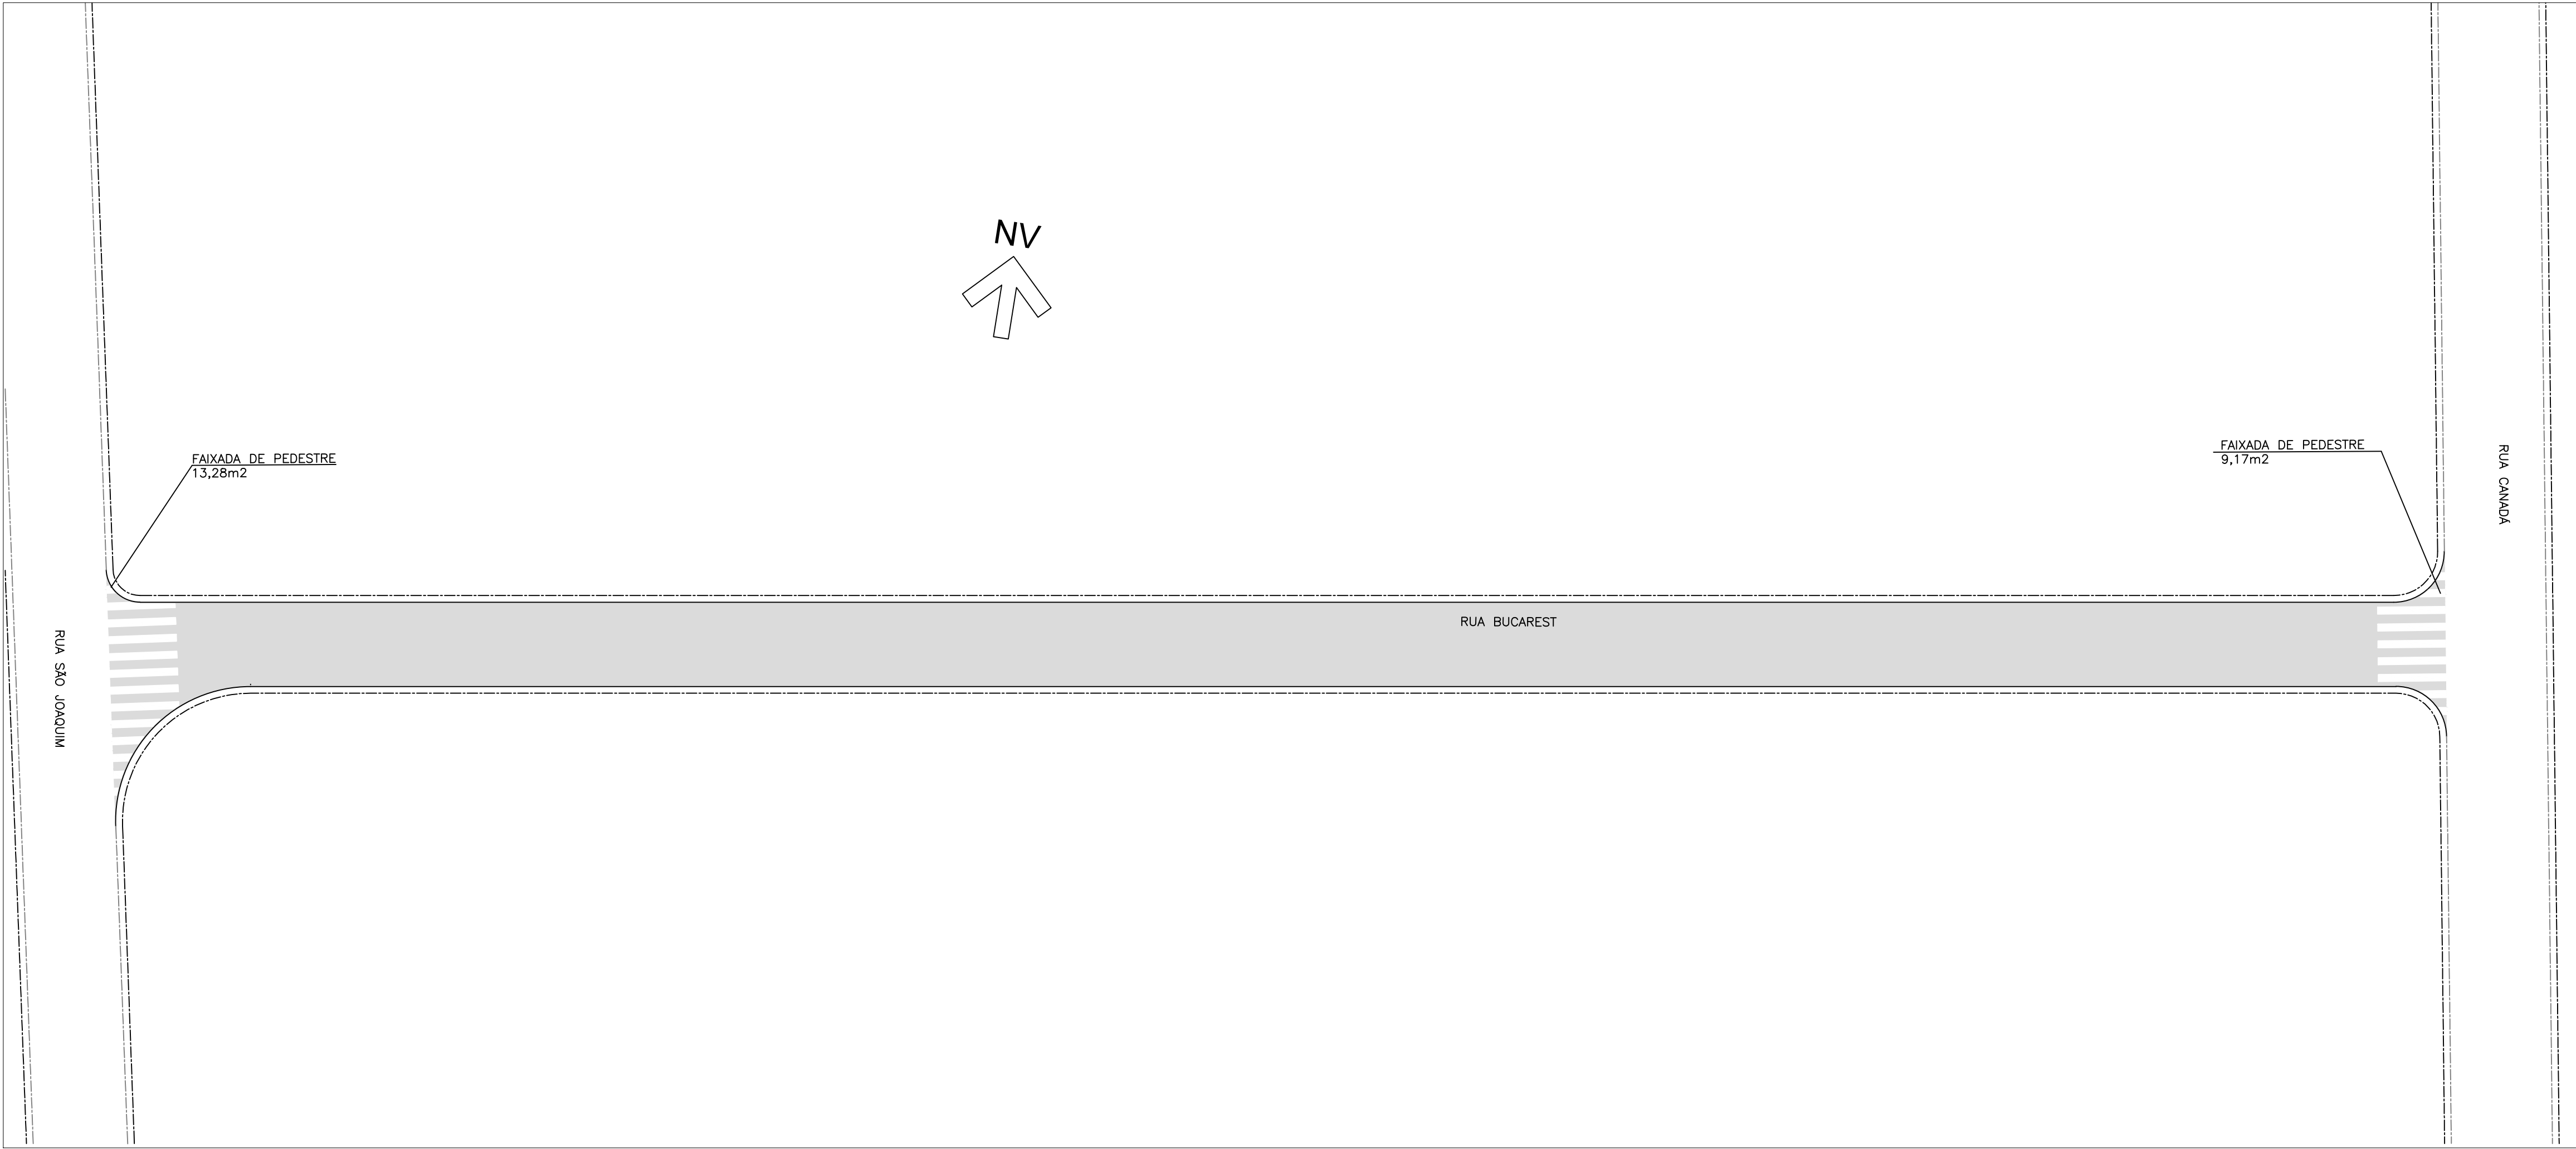

PREFEITURA DO MUNICÍPIO DE CARAPICUÍBA

ASSUNTO: PLANTA DE RECUPERAÇÃO DE PAVIMENTO, PARA ATENDIMENTO DA SECRETARIA DE DESENVOLVIMENTO URBANO

TÍTULO: PROJETO DE RECAPEAMENTO ASFÁLTICO E SINALIZAÇÃO VIÁRIA — PLANTA

LOCAL: RUA BUCAREST

BAIRRO: VILA MERCES

TRECHO: ENTRE A RUA CANADÁ E A RUA SÃO JOAQUIM

AUTOR:		R01-2125-PAV-07-001-PTA REV. 01	
RESP. TÉCNICO:	FAUSTO BATISTA	CREA:	0682525642
ART:	28027230221250638	DATA:	19/02/2024
Nº PROCESSO:	29200/21	ESCALA:	1: 250
Nº CONTRATO:	81/21	ARQUIVO DIGITAL:	R01-2125-PAV-07-001-PTA.dwg
PROJETISTA:	SUELLEN SOARES LEITE	DATA:	19/02/2024
DESENHISTA:	SUELLEN SOARES LEITE	DATA:	19/02/2024
VERIFICAÇÃO:	SANDRA MAYUMI MISHIMA	DATA:	19/02/2024
APROVAÇÃO:	FAUSTO BATISTA	DATA:	19/02/2024
RESP. TÉCNICO:	FAUSTO BATISTA	DATA:	19/02/2024

ESTE DESENHO É PROPRIEDADE DA PREFEITURA DO MUNICÍPIO DE CARAPICUÍBA E SEU CONTEÚDO NÃO DEVE SER REPRODUZIDO SEM A AUTORIZAÇÃO DA PREFEITURA DO MUNICÍPIO DE CARAPICUÍBA. A PROJETISTA DE SUA RESPONSABILIDADE SOBRE O MESMO.