



ARTICULAÇÃO:

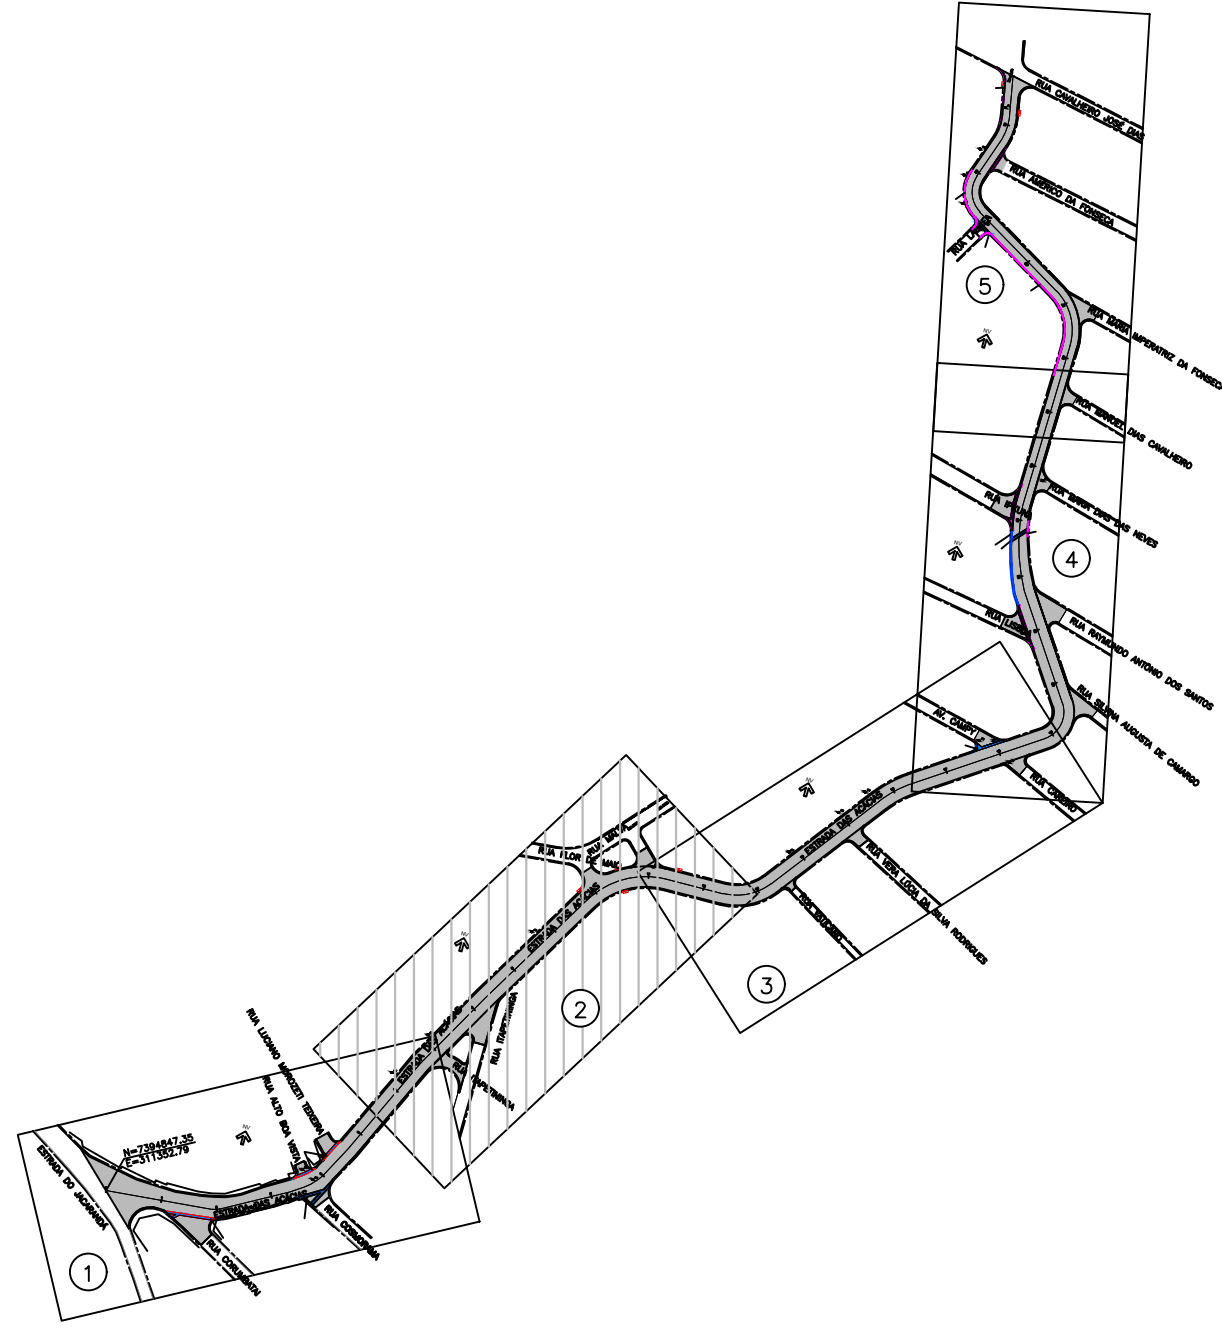

NOTAS:

- 1- COTAS MEDIDAS E DIMENSÕES ESTÃO EM METRO, EXCETO ONDE INDICADO;  
2- PARA DETALHES DE PAVIMENTAÇÃO E SINALIZAÇÃO VER FOLHA À PARTE.

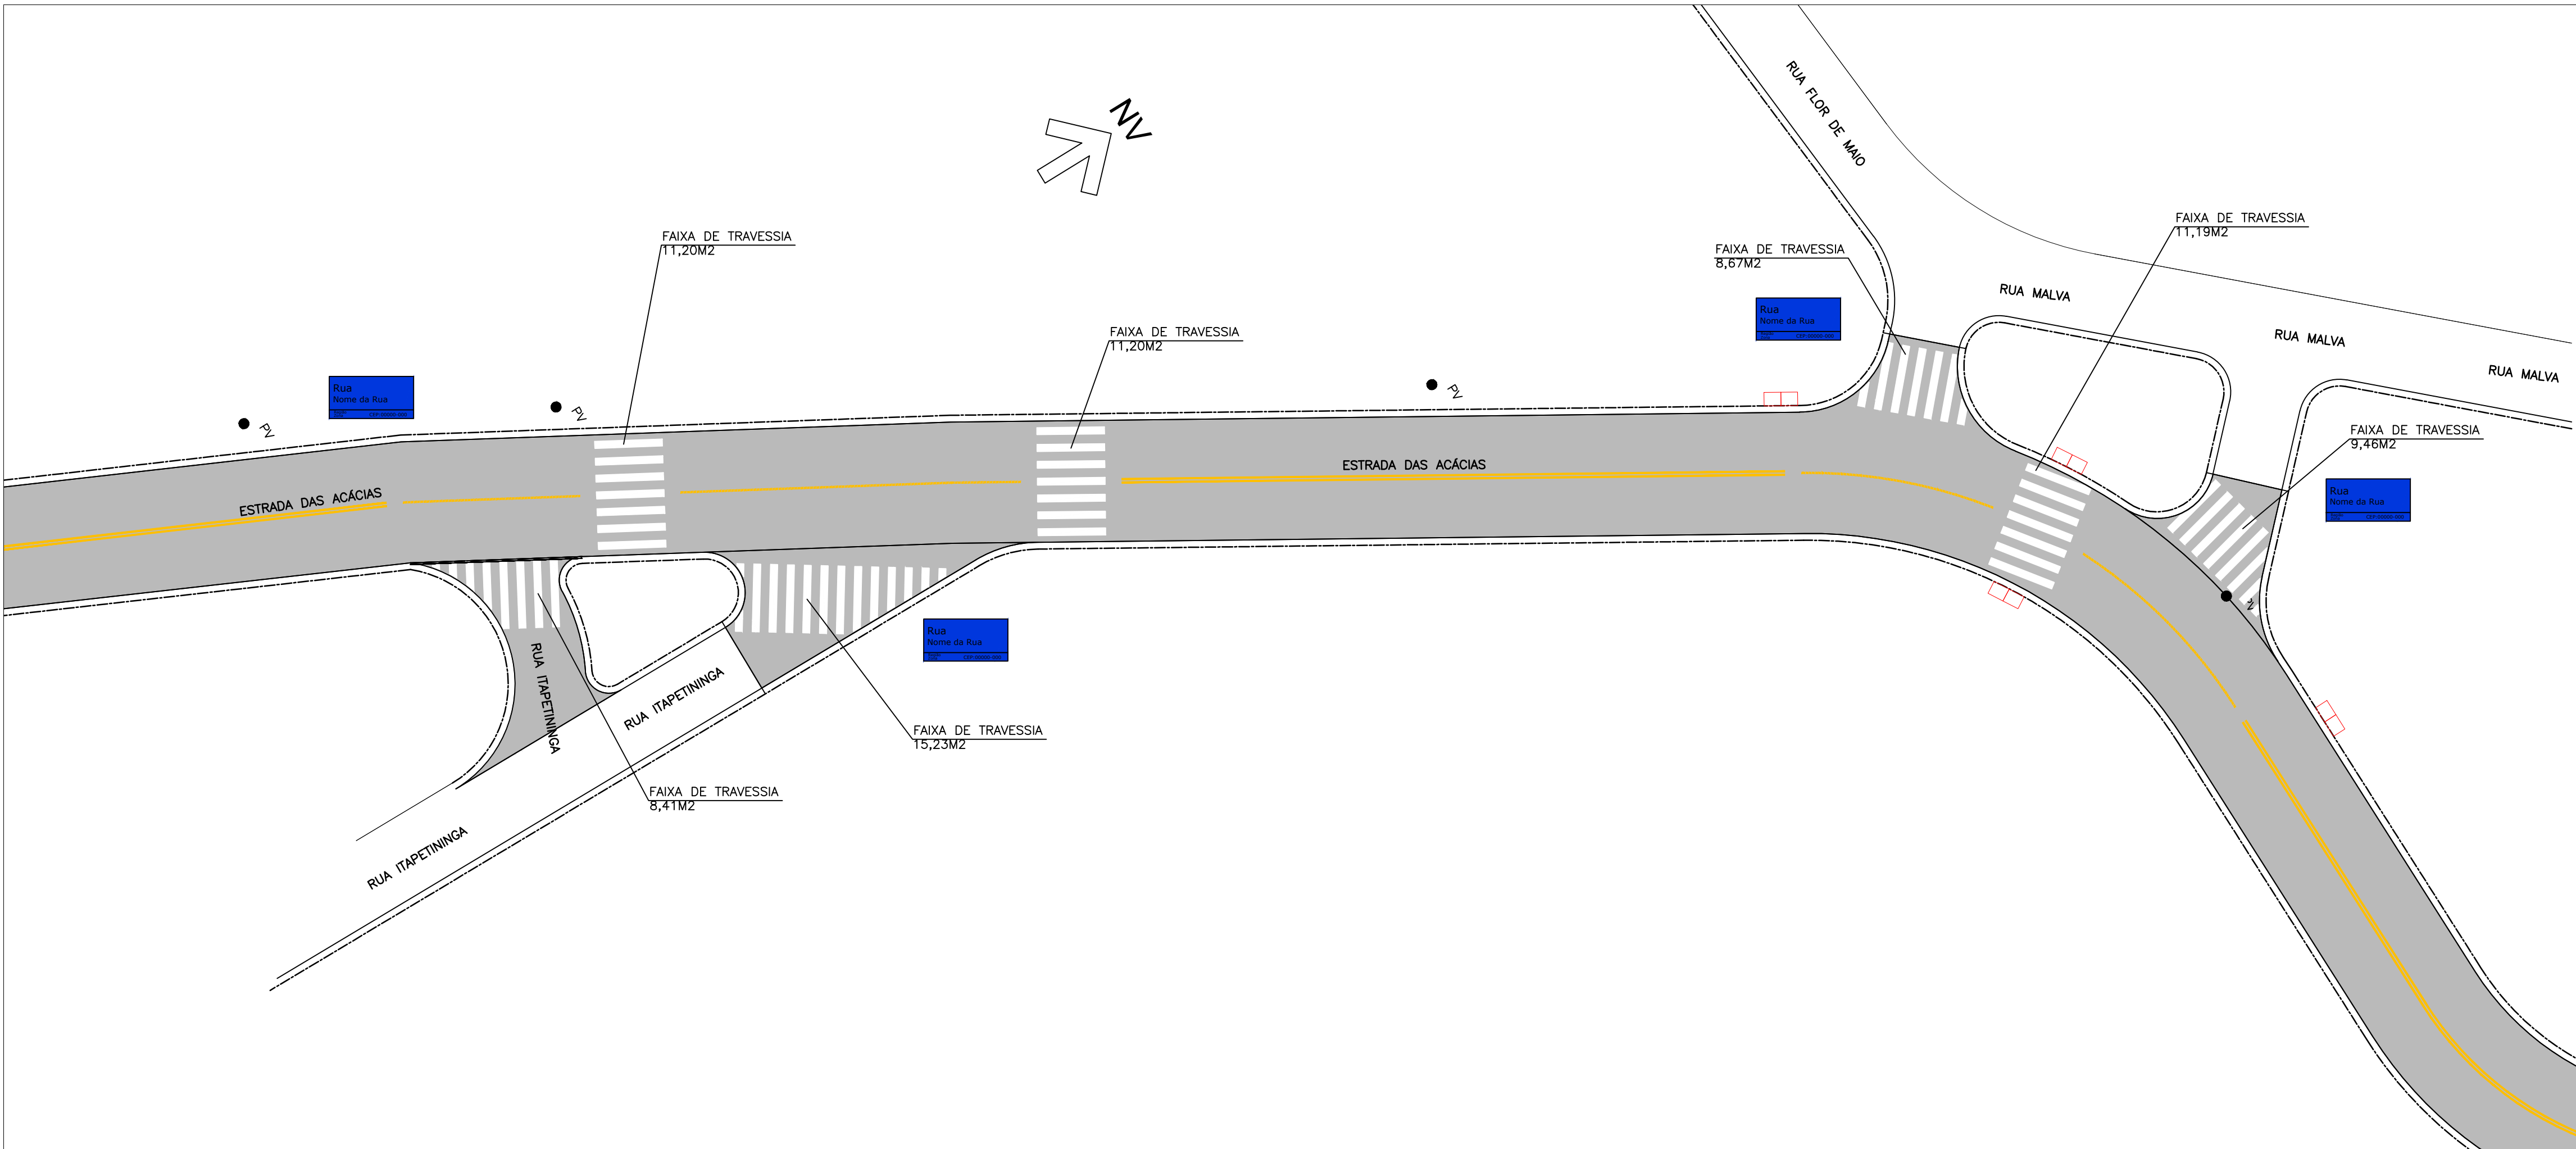

LEGENDA:

- 0 1 2 EIXO ESTAAQUEADO  
ÁREA DE RECAPEAMENTO  
LEVANTAMENTO DE TAMPA DE PV  
DEMOLIÇÃO E EXECUÇÃO DE SARJETÃO  
SARJETÃO EXISTENTE À MANTER  
DEMOLIÇÃO E EXECUÇÃO DE GUIAS E SARJETAS  
DEMOLIÇÃO E EXECUÇÃO DE SARJETAS

|         |          |                |         |        |        |
|---------|----------|----------------|---------|--------|--------|
|         |          |                |         |        |        |
|         |          |                |         |        |        |
|         |          |                |         |        |        |
|         |          |                |         |        |        |
| 01      | JUL/2024 | REVISÃO GERAL  | ÉRICA   | SANDRA | FAUSTO |
| 00      | FEV/2024 | EMIÇÃO INICIAL | SUELLEN | SANDRA | FAUSTO |
| REVISÃO | DATA     | NATUREZA       | EXEC.   | VERIF. | APROV. |

PREFEITURA DO MUNICÍPIO DE CARAPICUÍBA

ASSUNTO: PLANTA DE RECUPERAÇÃO DE PAVIMENTO, PARA ATENDIMENTO DA SECRETARIA DE DESENVOLVIMENTO URBANO

TÍTULO: PROJETO DE RECAPEAMENTO ASFÁLTICO E SINALIZAÇÃO VIÁRIA - PLANTA

LOCAL: ESTRADA DAS ACÁCIAS

BAIRRO: PARQUE DAS ROSEIRAS

TRECHO: A PARTIR DA ESTARADA DO JACARANDÁ

AUTOR:



R01-2125-PAV-01-002-PTA  
REV. 01

|                |                       |                  |                             |        |                   |
|----------------|-----------------------|------------------|-----------------------------|--------|-------------------|
| RESP. TÉCNICO: | FAUSTO BATISTA        | CREA:            | 0682525642                  | ART:   | 28027230221250638 |
| Nº PROCESSO:   | 29200/21              | ESCALA:          | 1:250                       | DATA:  | 19/02/2024        |
| Nº CONTRATO:   | 81/21                 | ARQUIVO DIGITAL: | R01-2125-PAV-01-001-PTA.dwg | FOLHA: | 2/5               |
| PROJETISTA:    | SUÉLLEN SOARES LEITE  |                  |                             |        | 19/02/2024        |
| DESENHISTA:    | SUÉLLEN SOARES LEITE  |                  |                             |        | 19/02/2024        |
| VERIFICAÇÃO:   | SANDRA MAYUMI MISHIMA |                  |                             |        | 19/02/2024        |
| APROVAÇÃO:     | FAUSTO BATISTA        |                  |                             |        | 19/02/2024        |
| RESP. TÉCNICO: | FAUSTO BATISTA        |                  |                             |        | 19/02/2024        |

ESTE PROJETO É DE PROPRIEDADE DA PREFEITURA DO MUNICÍPIO DE CARAPICUÍBA. E SEU CONTEÚDO NÃO DEVE SER REPRODUZIDO, COPIADO, ALTERADO, OU UTILIZADO PARA OUTROS FINS SEM A AUTORIZAÇÃO POR ESCRITO DO ENGENHEIRO RESPONSÁVEL. A PROTEÇÃO DE SUAS RESPONSABILIDADES SOBRE O MESMO.