


NOTAS:
1- COTAS MEDIDAS E DIMENSÕES ESTÃO EM METRO, EXCETO ONDE INDICADO;
2- PARA DETALHES DE PAVIMENTAÇÃO E SINALIZAÇÃO VER FOLHA À PARTE.

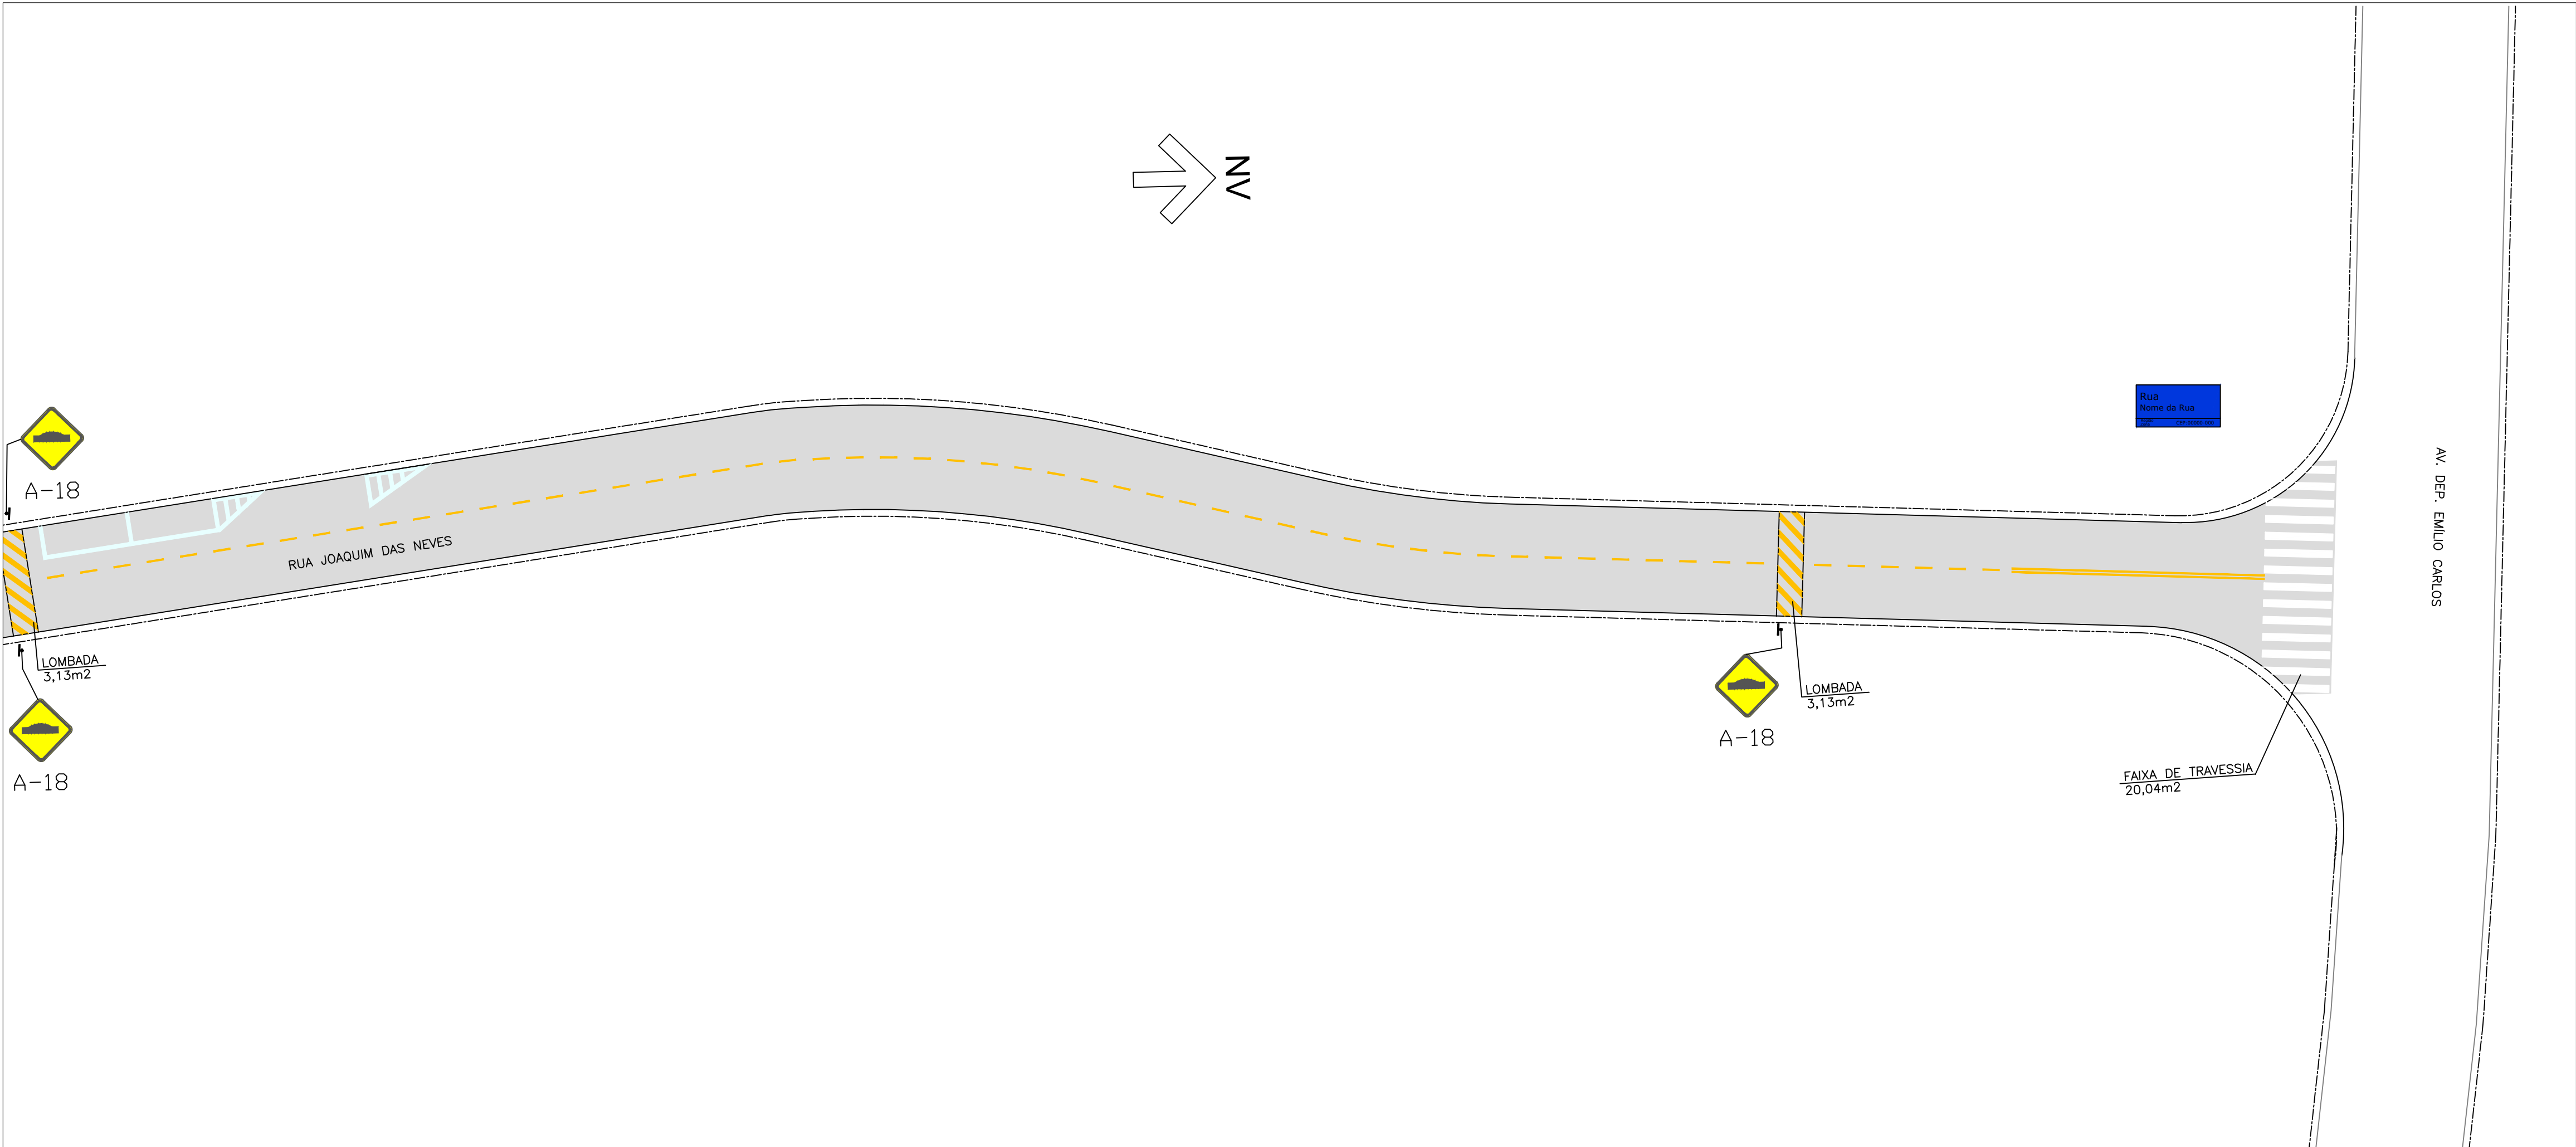

- LEGENDA:
- EIXO ESTAQUEADO
 - ÁREA DE PAVIMENTAÇÃO ASFÁLTICA
 - DEMOL. E EXECUÇÃO DE GUIAS
 - DEMOL. E EXECUÇÃO DE SARJETAS
 - LEVANTAMENTO DE TAMPA DE SARJETAS
 - DEMOLIÇÃO E EXECUÇÃO DE SARJETÃO
 - SUBSTITUIÇÃO DE GRELHA

01	JUL/2024	REVISÃO GERAL	ÉRICA	SANDRA	FAUSTO
00	FEV/2024	EMIÇÃO INICIAL	SUELLEN	SANDRA	FAUSTO
REVISÃO	DATA	NATUREZA	EXEC.	VERIF.	APROV.

PREFEITURA DO MUNICÍPIO DE CARAPICUÍBA

ASSUNTO: PLANTA DE RECUPERAÇÃO DE PAVIMENTO, PARA ATENDIMENTO DA SECRETARIA DE DESENVOLVIMENTO URBANO

TÍTULO: PROJETO DE PAVIMENTAÇÃO ASFÁLTICA E SINALIZAÇÃO VIÁRIA – PLANTA

LOCAL: JOAQUIM DAS NEVES

BAIRRO: VILA CALDAS

TRECHO: ENTRE A AV. RUI BARBOSA E A AV. DEP. EMÍLIO CARLOS

AUTOR:  R01-2125-PAV-04-003-PTA
REV. 01

RESP. TÉCNICO:	FAUSTO BATISTA	CREA:	0682525642	ART:	28027230221250638
Nº PROCESSO:	29200/21	ESCALA:	1: 250	DATA:	19/02/2024
Nº CONTRATO:	81/21	ARQUIVO DIGITAL:	R01-2125-PAV-04-001-PTA.dwg	FOLHA:	3/3
PROJETISTA:	SUELLEN SOARES LEITE				19/02/2024
DESENHISTA:	SUELLEN SOARES LEITE				19/02/2024
VERIFICAÇÃO:	SANDRA MAYUMI MISHIMA				19/02/2024
APROVAÇÃO:	FAUSTO BATISTA				19/02/2024
RESP. TÉCNICO:	FAUSTO BATISTA				19/02/2024

ESTE DESENHO É PROPRIEDADE DA PREFEITURA DO MUNICÍPIO DE CARAPICUÍBA E SEU CONTEÚDO NÃO DEVE SER REPRODUZIDO SEM A AUTORIZAÇÃO DA PREFEITURA DO MUNICÍPIO DE CARAPICUÍBA. O PROJETO É DE SUAS RESPONSABILIDADE SOBRE O MESMO.