


RESUMO: SINALIZAÇÃO VERTICAL					RESUMO: SINALIZAÇÃO HORIZONTAL		
CODIGO	QUANTIDADE				MATERIAL	COR	QUANTIDADE
	COL	RET	SUBST	TOTAL			
A-18	03	-	-	03	TERMOPLASTICO	AMARELA	13,82m2
SUPORTE METALICO	03	-	-	03	APLICAÇÃO POR APERSÃO	BRANCA	56,83m2


QUANTIDADES – RECUPERAÇÃO DE PAVIMENTO

RUA DOMINGOS DE OLIVEIRA

S E R V I Ç O S	DIMENSÕES REDUZIDAS	QUANTIDADES	UNID.
EXTENSÃO	-	268,73	m
CBUQ – CONCRETO BETUMINOSO USINADO A QUENTE	(2009,63M2 x ESP.0,05)	100,48	m3
IMPRIMAÇÃO BETUMINOSA LIGANTE – RR 2C	-	2009,63	m2
IMPRIMAÇÃO BETUMINOSA IMPERMEABILIZANTE CM30	-	2009,63	m2
BRITA GRADUADA SIMPLES	(2009,63M2 x ESP.0,20)	401,93	m3
MACADAME SECO	(2009,63M2 x ESP.0,15)	301,44	m3
EXECUÇÃO DE SARJETÃO	-	50,98	m2
DEMOLIÇÃO E EXECUÇÃO DE SARJETA	-	4,00	m
DEMOLIÇÃO E EXECUÇÃO DE GUIAS	-	4,00	m
LEVANTAMENTO TAMPA DE PV	-	3,00	un.

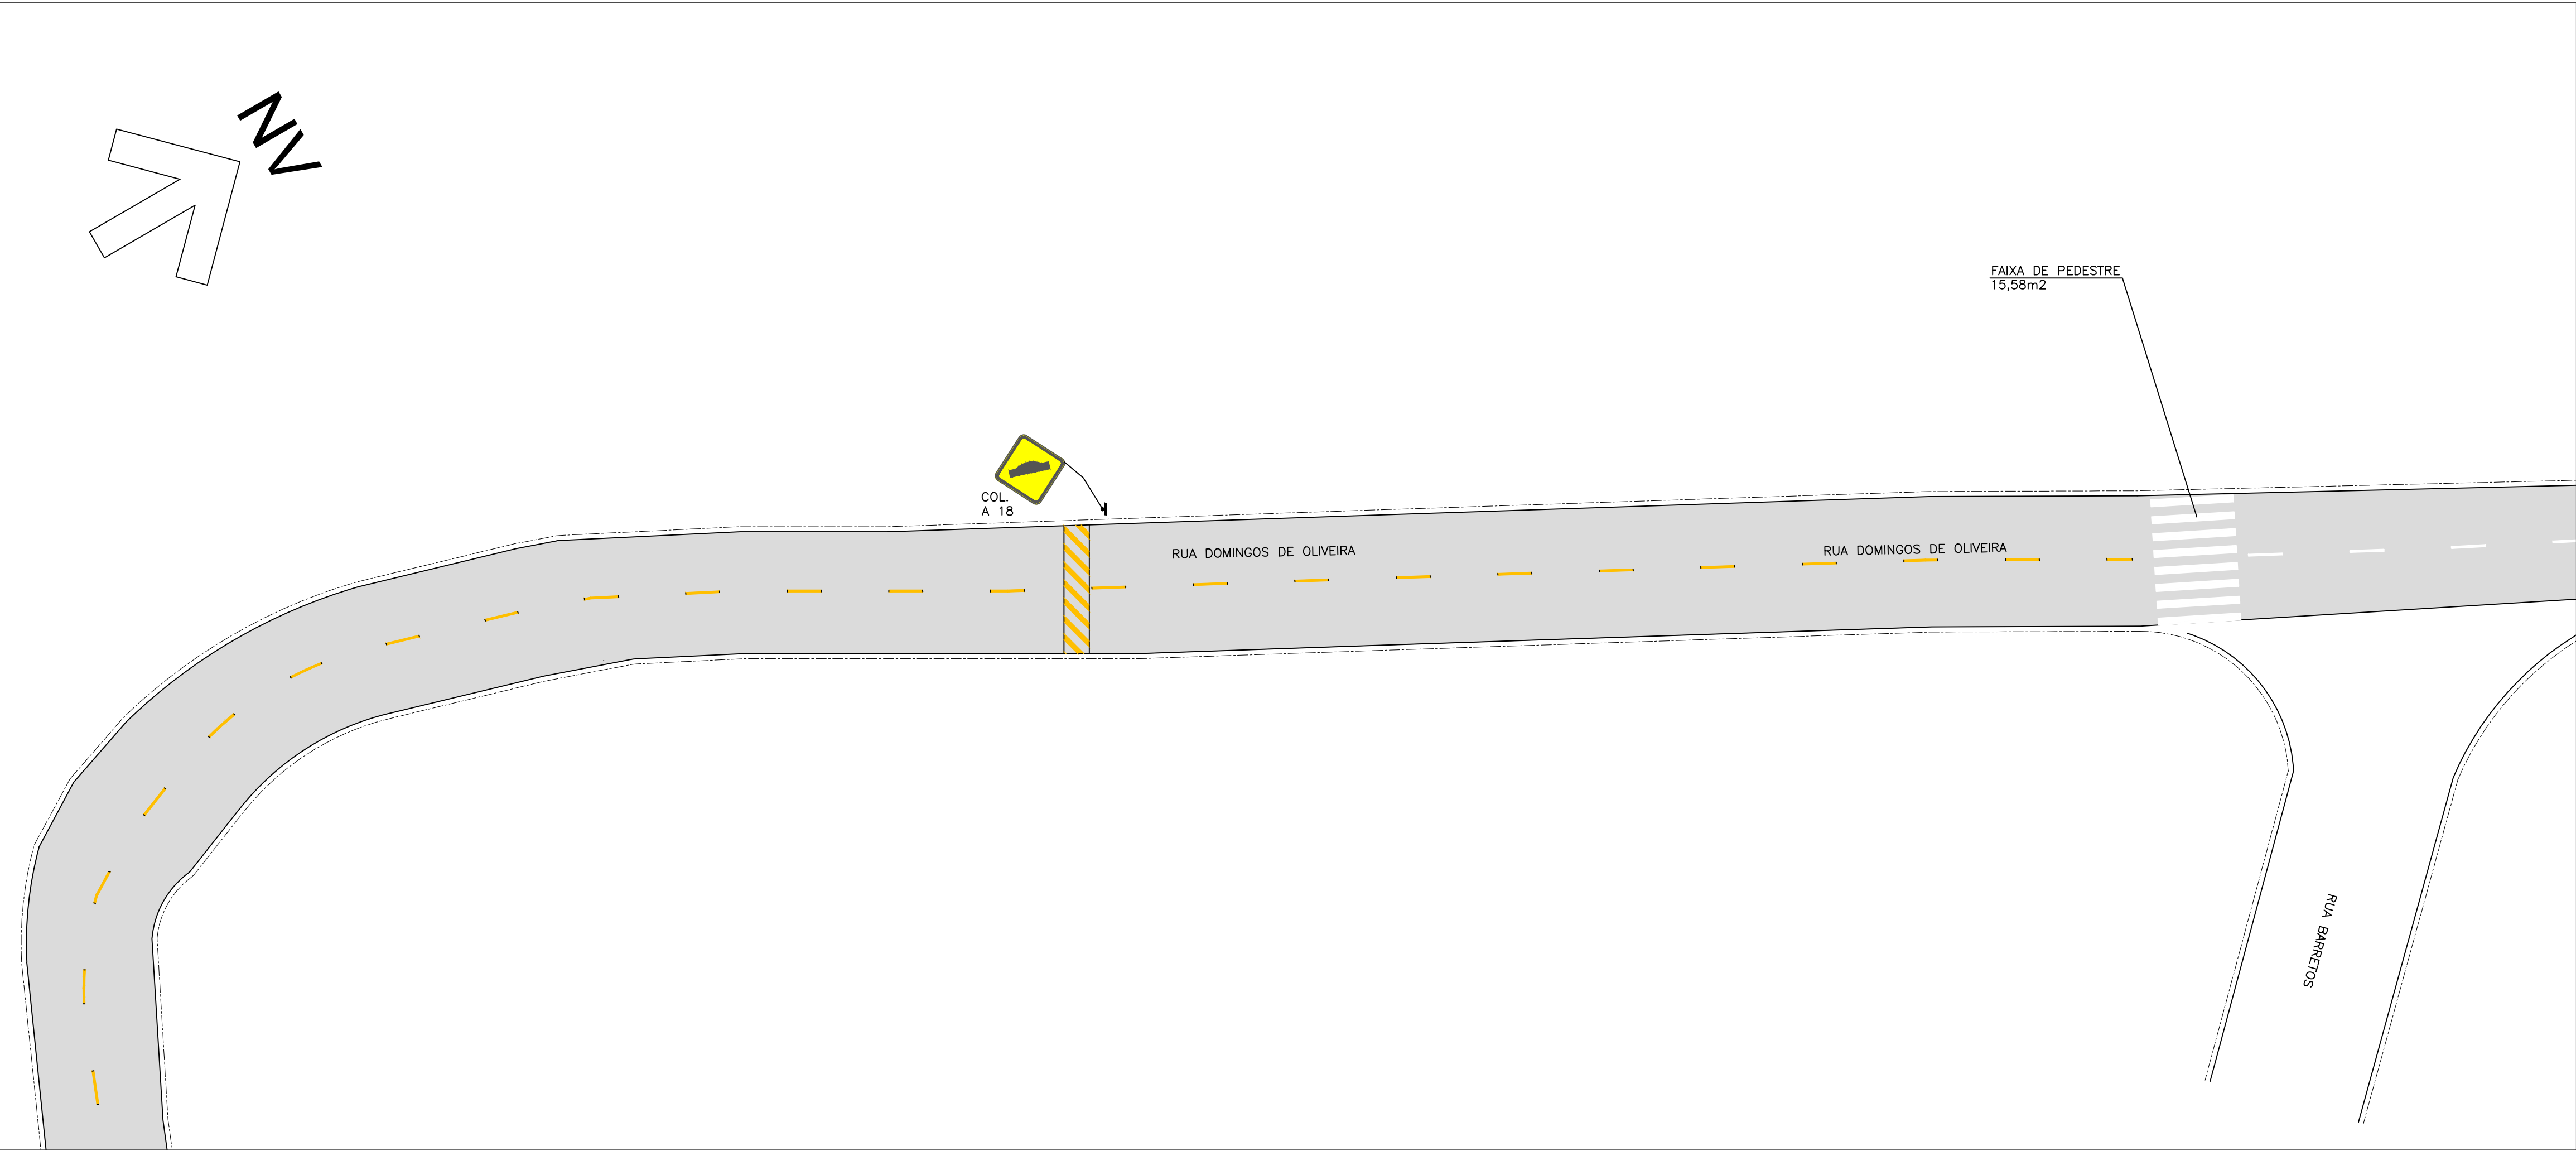

LEGENDA:

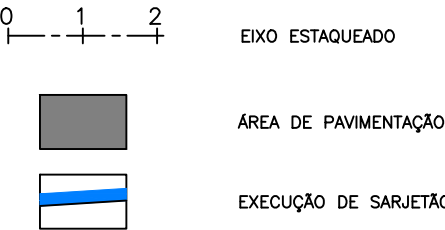

00	SET/2024	EMISSION INICIAL	FERNANDO	SANDRA	FAUSTO
REVISÃO	DATA	NATUREZA	EXEC.	VERIF.	APROV.

PREFEITURA DO MUNICÍPIO DE CARAPICUÍBA

ASSUNTO: PLANTA DE RECUPERAÇÃO DE PAVIMENTO, PARA ATENDIMENTO DA SECRETARIA DE DESENVOLVIMENTO URBANO


TÍTULO: PROJETO DE PAVIMENTAÇÃO ASFÁLTICA E SINALIZAÇÃO VIÁRIA – PLANTA

LOCAL: RUA DOMINGOS DE OLIVEIRA E RUA PIQUETE

BAIRRO: VILA DIRCE

TRECHO: ENTRA A RUA COLINA E ENTRE A AV. INOCÊNCIO SERÁFICO

AUTOR:



R00-2125-PAV-01-002-PTA
REV. 00

RESP. TÉCNICO: FAUSTO BATISTA	CREA: 0682525642	ART: 28027230221250638
Nº PROCESSO: 29200/21	ESCALA: 1: 250	DATA: 03/09/2024
Nº CONTRATO: 81/21	ARQUIVO DIGITAL: R00-2125-PAV-01-002-PTA.dwg	FOLHA: 2/3
PROJETISTA: FERNANDO ALVARENGA	03/09/2024	
DESENHISTA: BRENO A. DA SILVA	03/09/2024	
VERIFICAÇÃO: SANDRA MAYUMI MISHIMA	03/09/2024	
APROVAÇÃO: FAUSTO BATISTA	03/09/2024	
RESP. TÉCNICO: FAUSTO BATISTA	03/09/2024	