

RESUMO: SINALIZAÇÃO VERTICAL				
CODIGO	QUANTIDADE			
	COL	RET	SUBST	TOTAL
LOGRADOURO	05	-	-	01


RESUMO: SINALIZAÇÃO HORIZONTAL		
MATERIAL	COR	QUANTIDADE
HOT SPRAY	AMARELA	360,07x0,10 = 36,00m2
	BRANCA	50,12 m²

RECAPEAMENTO

CBUQ – CONCRETO BETUMINOSO USINADO A QUENTE	5,0cm	← IMPRIMAÇÃO BETUMINOSA LIGANTE – RR 2C
FRESAGEM	5,0cm	

QUANTIDADES

S E R V I Ç O S	DIMENSÕES REDUZIDAS	QUANTIDADES	UNID.
EXTENSÃO		338,70	m
CBUQ – CONCRETO BETUMINOSO USINADO A QUENTE	(2730,79m2x0,05)	131,34	m3
IMPRIMAÇÃO BETUMINOSA LIGANTE – RR 2C		2730,79	m2
FRESAGEM 5cm		2730,79	m2
DEMOLIÇÃO E EXECUÇÃO DE SARJETÃO		15,80	m2
LEVANTAMENTO TAMPA DE PV		2	un.

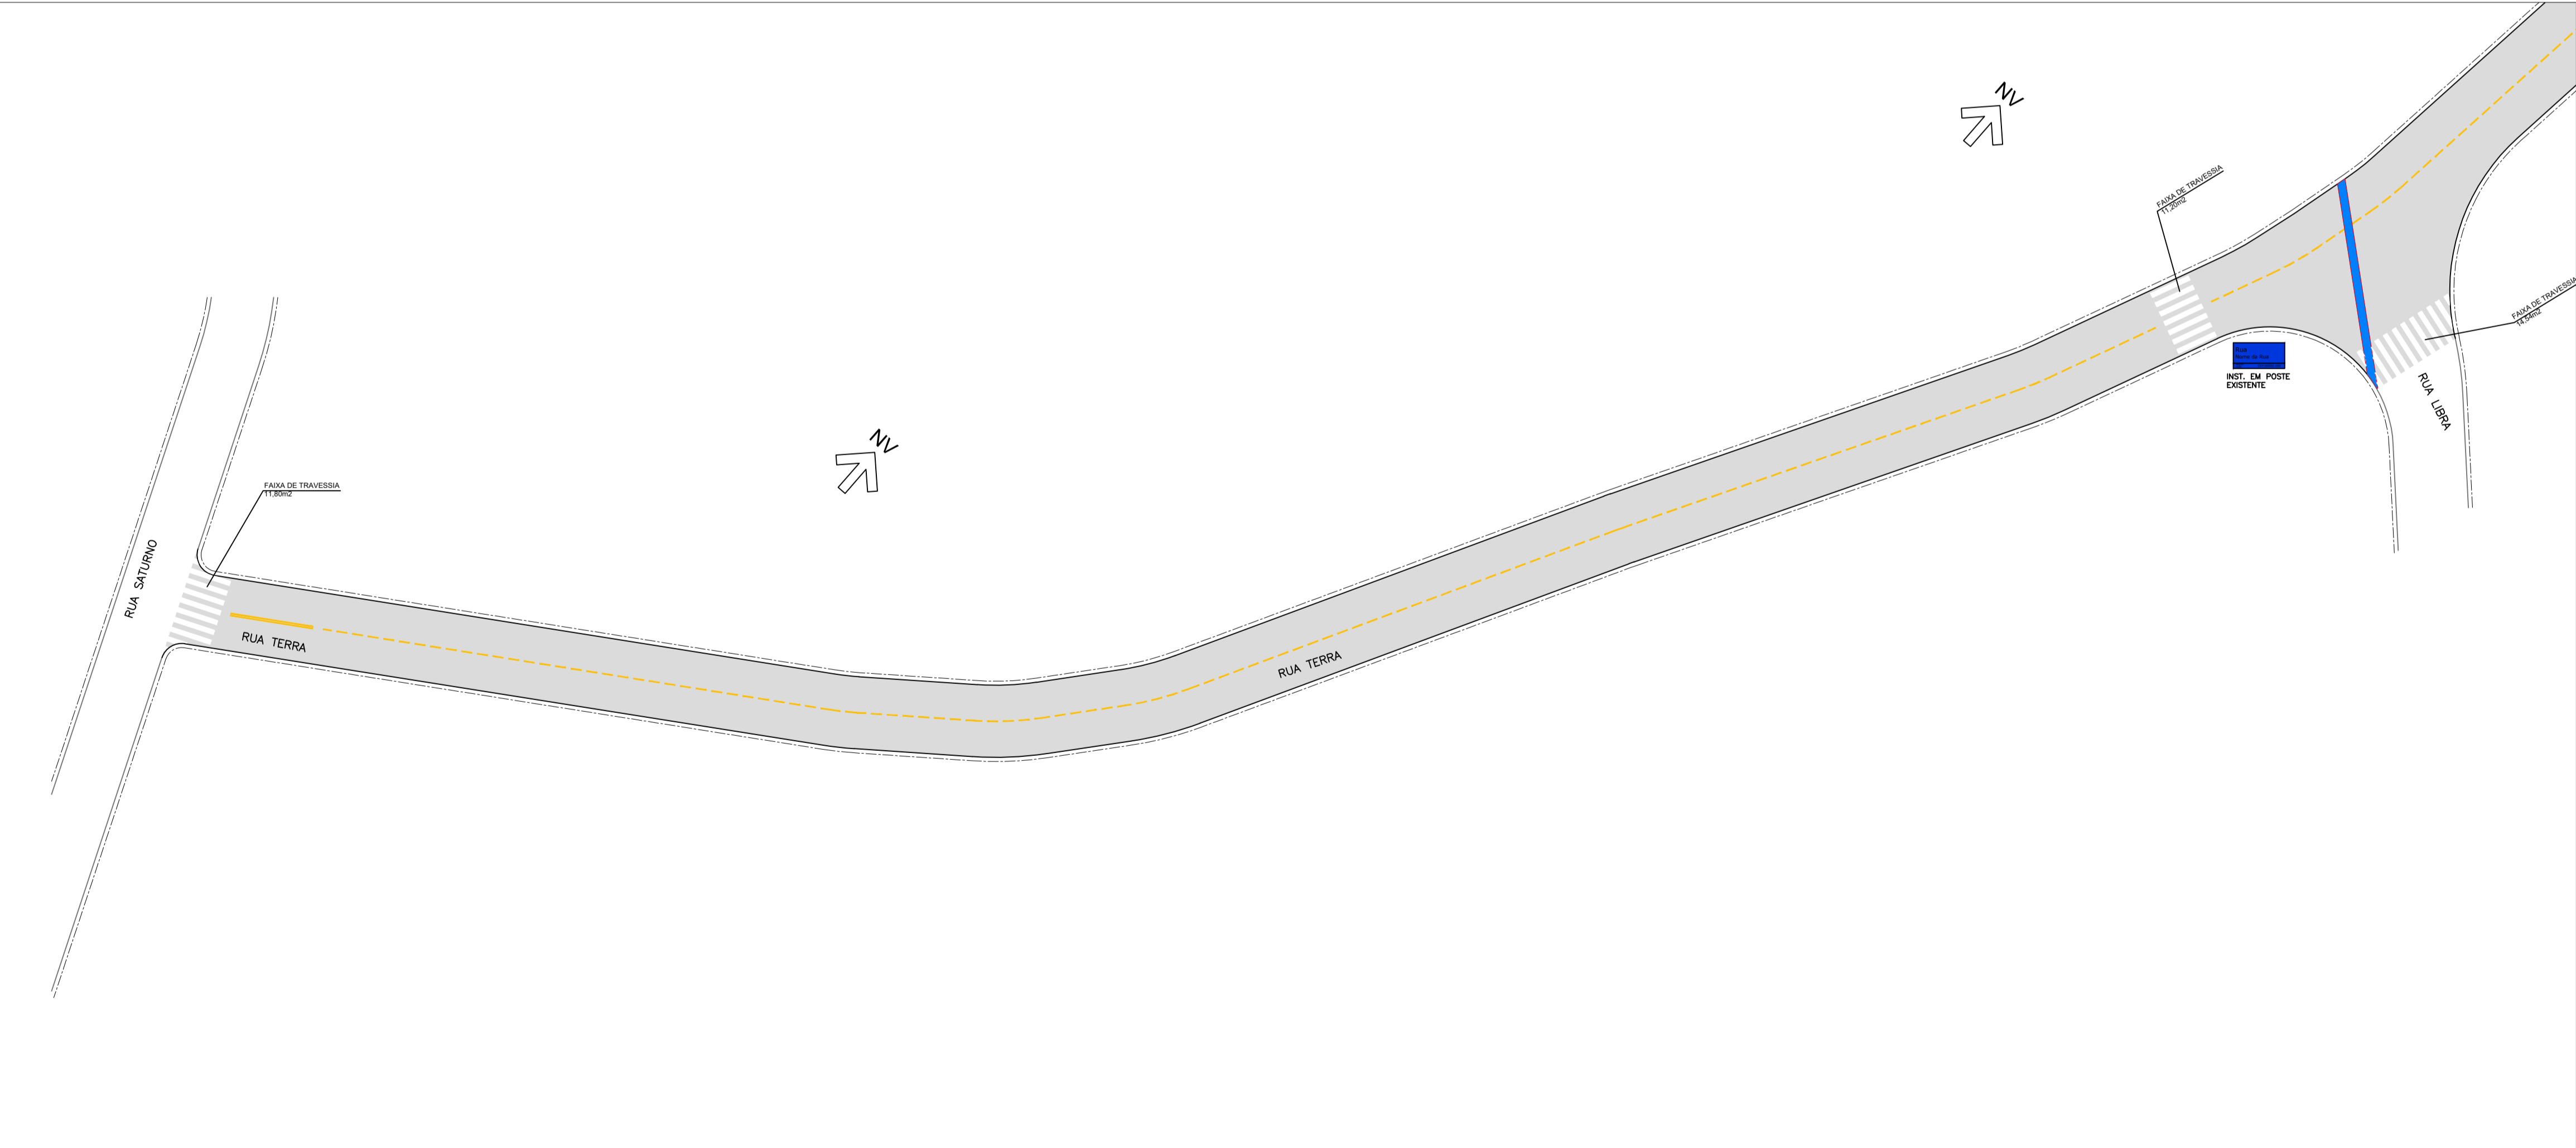

0 1 2	EIXO ESTAAQUEADO
■	ÁREA DE RECAPEAMENTO
●	LEVANTAMENTO DE TAMPA DE PV

00	ABR/2024	EMIÇÃO INICIAL	SUELLEN	SANDRA	FAUSTO
REVISÃO	DATA	NATUREZA	EXEC.	VERIF.	APROV.

PREFEITURA DO MUNICÍPIO DE CARAPICUÍBA

ASSUNTO: PLANTA DE RECUPERAÇÃO DE PAVIMENTO, PARA ATENDIMENTO DA SECRETARIA DE DESENVOLVIMENTO URBANO

TÍTULO: PROJETO DE RECAPEAMENTO ASFÁLTICO E SINALIZAÇÃO VIÁRIA – PLANTA

LOCAL: RUA TERRA

BAIRRO: VILA DIRCE

TRECHO: ENTRE A RUA SATÚRNO E A AVENIDA PLUTÃO

AUTOR:		R00-2125-PAV-17-001-PTA REV. 00
--------	--	------------------------------------

RESP. TÉCNICO:	FAUSTO BATISTA	CREA:	0682525642	ART:	28027230221250638
Nº PROCESSO:	29200/21	ESCALA:	1: 250	DATA:	22/04/2024
Nº CONTRATO:	81/21	ARQUIVO DIGITAL:	R00-2125-PAV-17-001-PTA.dwg	FOLHA:	1/3
PROJETISTA:	SUELLEN SOARES LEITE				22/04/2024
DESENHISTA:	SUELLEN SOARES LEITE				22/04/2024
VERIFICAÇÃO:	SANDRA MAYUMI MISHIMA				22/04/2024
APROVAÇÃO:	FAUSTO BATISTA				22/04/2024
RESP. TÉCNICO:	FAUSTO BATISTA				22/04/2024

ESTE DESENHO É PROPRIEDADE DA PREFEITURA DO MUNICÍPIO DE CARAPICUÍBA E SEU CONTEÚDO NÃO DEVE SER REPRODUZIDO SEM A PERMISSÃO DA PREFEITURA. A PREFEITURA NÃO SE RESPONSABILIZA POR ERROS OU OMISSÕES DE QUALQUER NÍVEL.