

RESUMO: SINALIZAÇÃO VERTICAL				
CODIGO	QUANTIDADE			
	COL	RET	SUBST	TOTAL
LOGRADOURO	02	-	-	02
SUPORTE METALICO	01	-	-	01
TOTAL	03	-	-	05

RESUMO: SINALIZAÇÃO HORIZONTAL		
MATERIAL	COR	QUANTIDADE (M2)
HOT SPRAY	AMARELA	16,82
	BRANCA	28,33



RECAPEAMENTO

CBUQ - CONCRETO BETUMINOSO USINADO A QUENTE	5,0cm
FRESAGEM	5,0cm

← IMPRIMAÇÃO BETUMINOSA LIGANTE - RR 2C

QUANTIDADES

S E R V I Ç O S	DIMENSÕES REDUZIDAS	QUANTIDADES	UNID.
EXTENSÃO		221,64	m
CBUQ - CONCRETO BETUMINOSO USINADO A QUENTE	(1327,65m2x0,05)	66,38	m3
IMPRIMAÇÃO BETUMINOSA LIGANTE - RR 2C		1327,65	m2
FRESAGEM 5cm		1327,65	m2
DEMOLIÇÃO E EXECUÇÃO DE SARJETÃO		23,91	m2
DEMOLIÇÃO E EXECUÇÃO DE GUIA E SARJETA		273,00	m
LEVANTAMENTO TAMPA DE PV		5	un.

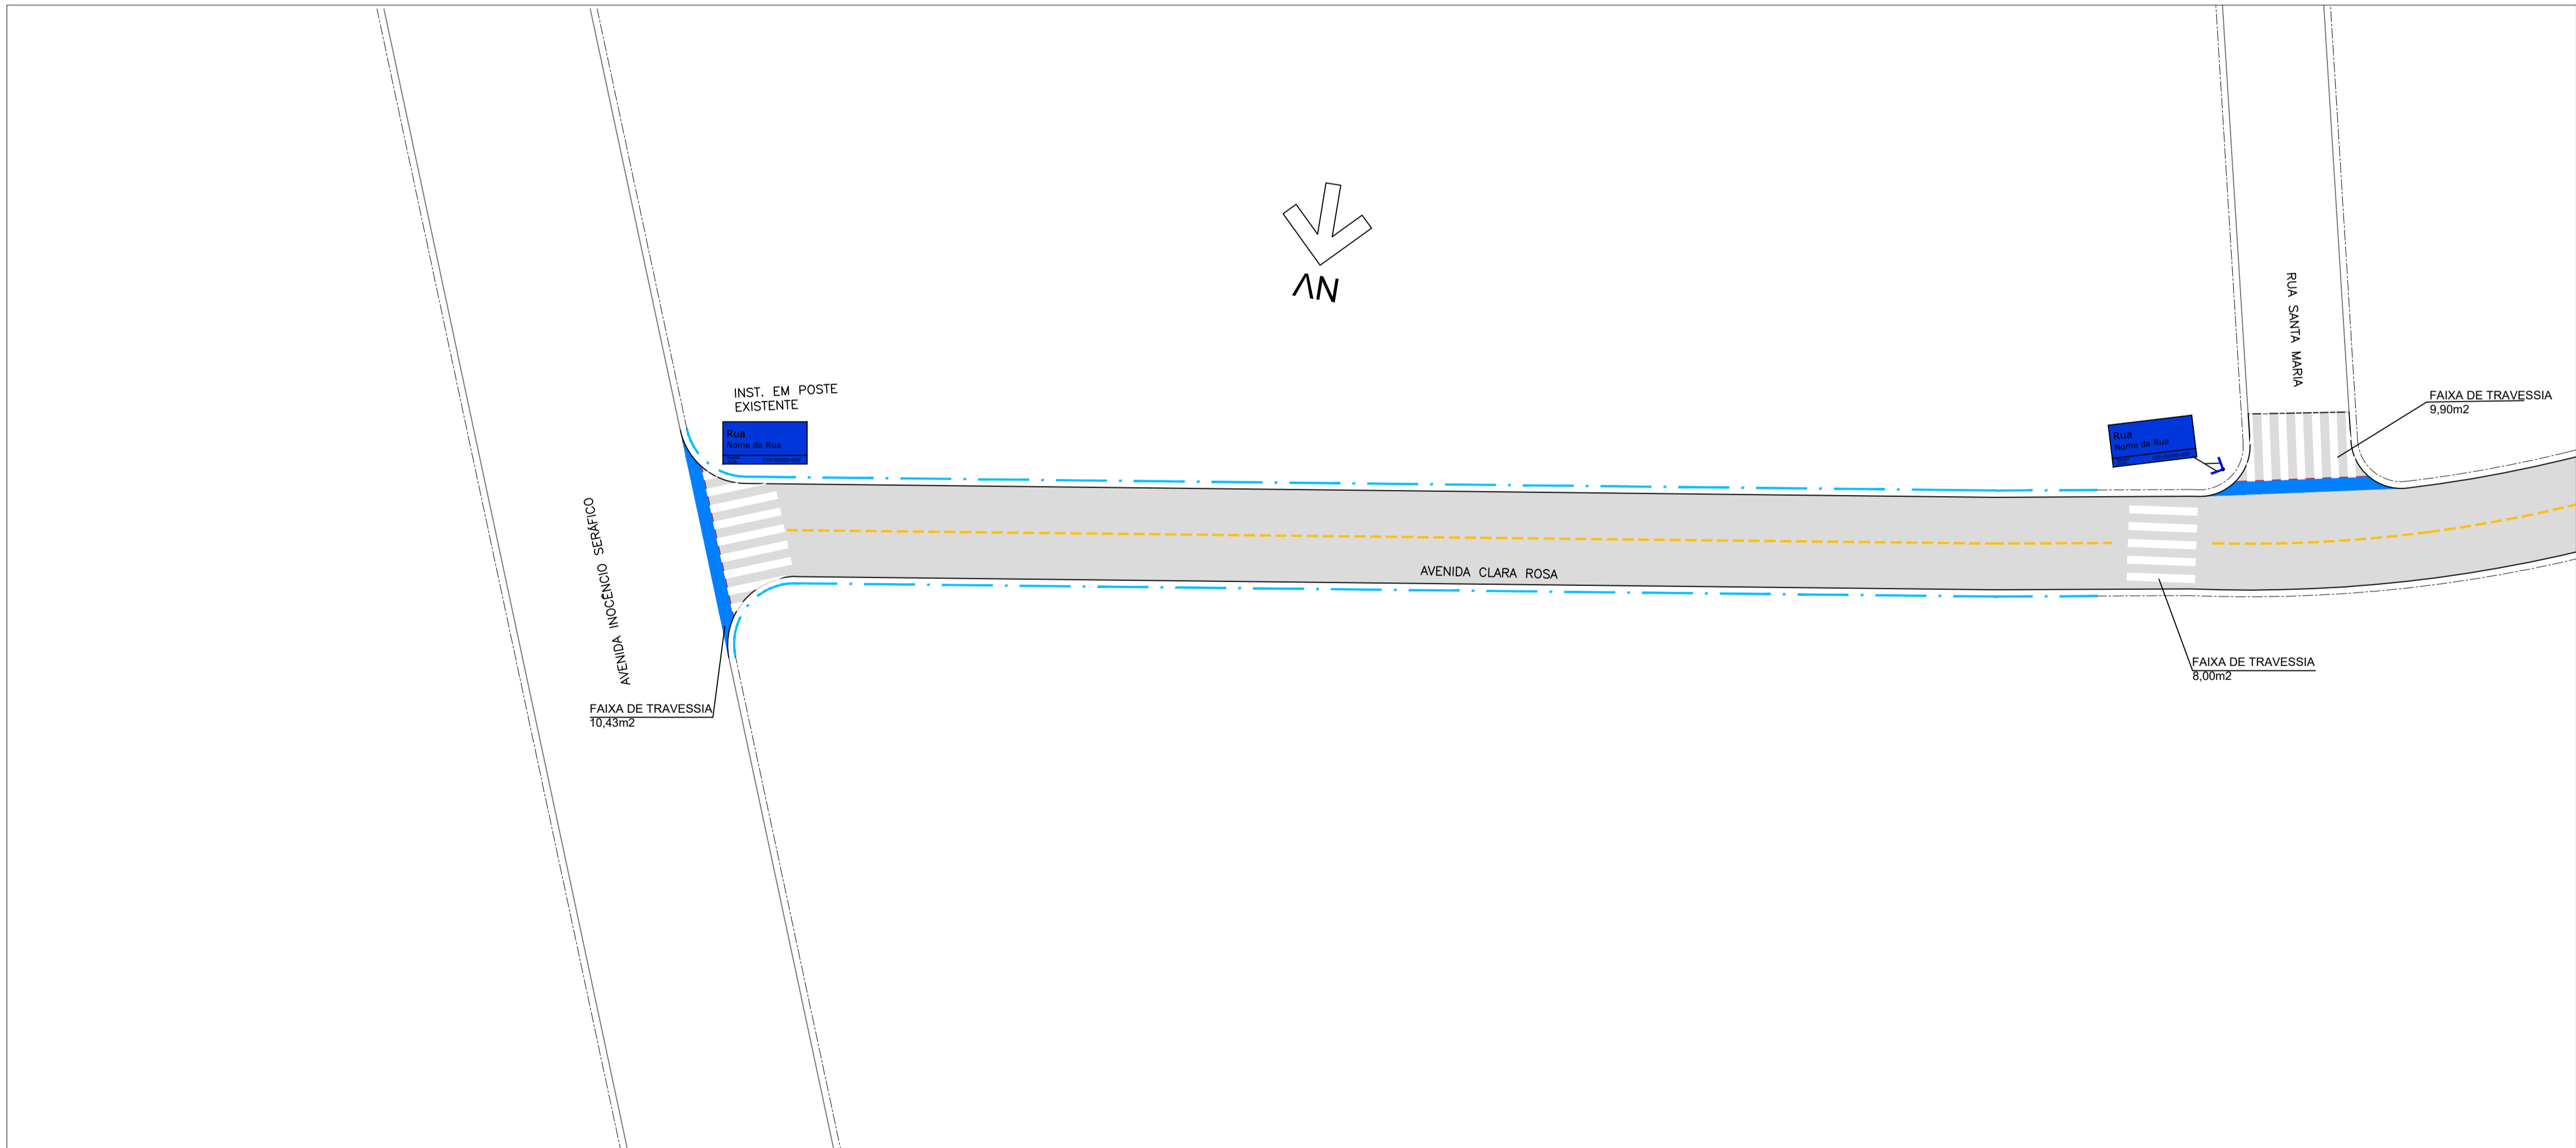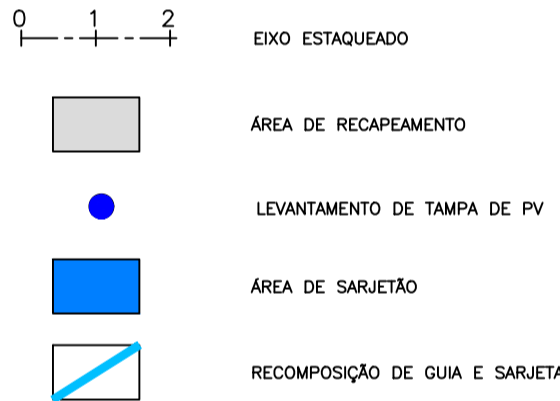

00	MAIO/2024	EMIÇÃO INICIAL	ÉRICA	SANDRA	FAUSTO
REVISÃO	DATA	NATUREZA	EXEC.	VERIF.	APROV.

PREFEITURA DO MUNICÍPIO DE CARAPICUÍBA

ASSUNTO: PLANTA DE RECUPERAÇÃO DE PAVIMENTO, PARA ATENDIMENTO DA SECRETARIA DE DESENVOLVIMENTO URBANO

TÍTULO: PROJETO DE RECAPEAMENTO ASFÁLTICO E SINALIZAÇÃO VIÁRIA - PLANTA

LOCAL: AENVIDA CLARA ROSA

BAIRRO: VILA SILVANIA

TRECHO: A PARTIR DA AV. INOCÊNCIO SERÁFICO

AUTOR:		R00-2125-PAV-22-001-PTA REV. 00
--------	---	------------------------------------

RESP. TÉCNICO: FAUSTO BATISTA	CREA: 0682525642	ART: 28027230221250638
Nº PROCESSO: 29200/21	ESCALA: 1: 250	DATA: 21/05/2024
Nº CONTRATO: 81/21	ARQUIVO DIGITAL: R00-2125-PAV-19-001-PTA.dwg	FOLHA: 1/2
PROJETISTA: ÉRICA OLIVEIRA	21/05/2024	
DESENHISTA: MARLON ESTEVO	21/05/2024	
VERIFICAÇÃO: SANDRA MAYUMI MISHIMA	21/05/2024	
APROVAÇÃO: FAUSTO BATISTA	21/05/2024	
RESP. TÉCNICO: FAUSTO BATISTA	21/05/2024	

ESTE DESENHO É PROPRIEDADE DA PREFEITURA DO MUNICÍPIO DE CARAPICUÍBA E SEU CONTEÚDO NÃO PODE SER REPRODUZIDO SEM A AUTORIZAÇÃO DA PREFEITURA DO MUNICÍPIO DE CARAPICUÍBA. O PROJETO É DE RESPONSABILIDADE DA PREFEITURA DO MUNICÍPIO DE CARAPICUÍBA E SEU CONTEÚDO NÃO PODE SER REPRODUZIDO SEM A AUTORIZAÇÃO DA PREFEITURA DO MUNICÍPIO DE CARAPICUÍBA.