


QUANTIDADES			
S E R V I Ç O S	DIMENSÕES REDUZIDAS	QUANTIDADES	UNID.
EXTENSÃO		-	m
CBUQ – CONCRETO BETUMINOSO USINADO A QUENTE	(1.689,85m2x esp. 0,05m)	84,49	m3
IMPRIMAÇÃO BETUMINOSA LIGANTE – RR 2C		1.689,85	m2
FRESAGEM 5cm		1.689,85	m2
DEMOLIÇÃO E EXECUÇÃO DE SARJETÃO		-	m2
REFORÇO PROFUNDO		-	m2
DEMOLIÇÃO E EXECUÇÃO DE GUIA E SARJETA		117,00	m
LEVANTAMENTO TAMPA DE PV		2	un.

RESUMO: SINALIZAÇÃO VERTICAL					RESUMO: SINALIZAÇÃO HORIZONTAL		
CODIGO	QUANTIDADE				MATERIAL	COR	QUANTIDADE ²(m)
	COL	RET	SUBST	TOTAL			
LOGRADOURO	04	-	-	04	HOT SPRAY	AMARELA	40,23+7,84=48,07m2
SUPORTE METALICO	01	-	-	01		BRANCA	55,60m2

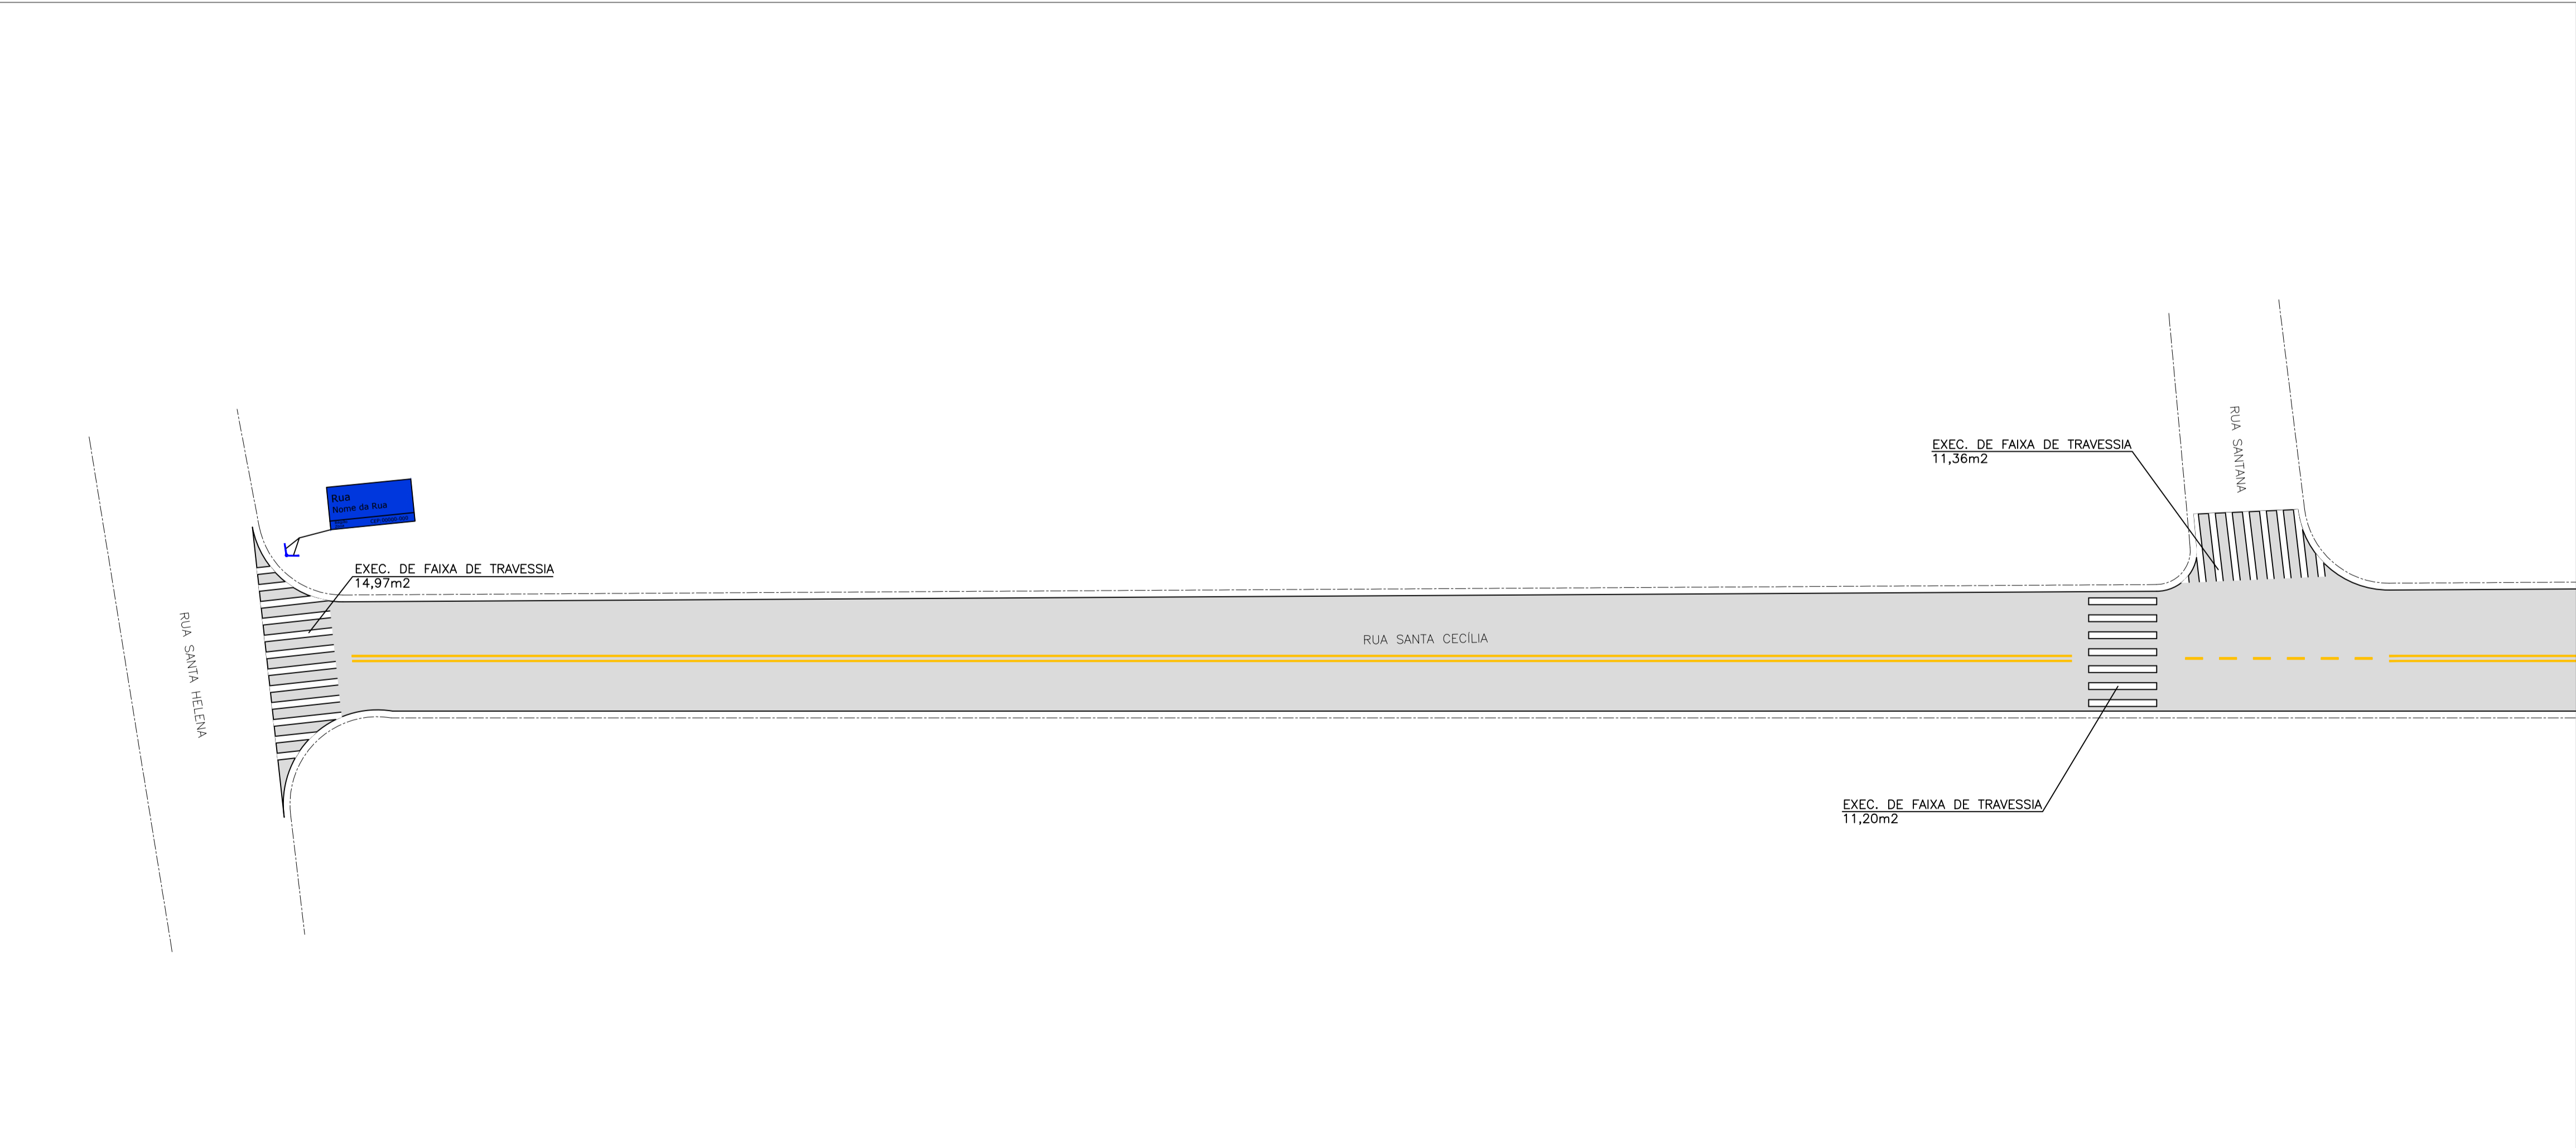

LEGENDA – PROJETO DE RECAPEAMENTO

0 1 2 EIXO ESTAQUEADO

ÁREA DE RECAPEAMENTO

DEMOL. E EXEC. DE GUIAS E SARJETAS

LEVANTAMENTO DE TAMPA DE PV

00	DEZ/2024	EMISSION INICIAL	FERNANDO	SANDRA	FAUSTO
REVISÃO	DATA	NATUREZA	EXEC.	VERIF.	APROV.

PREFEITURA DO MUNICÍPIO DE CARAPICUÍBA

ASSUNTO: PLANTA DE RECUPERAÇÃO DE PAVIMENTO, PARA ATENDIMENTO DA SECRETARIA DE DESENVOLVIMENTO URBANO

TÍTULO: PROJETO DE RECAPEAMENTO ASFÁLTICA E SINALIZAÇÃO VIÁRIA – PLANTA

LOCAL: RUA SANTA CECÍLIA

BAIRRO: VILA DIRCE

TRECHO: A PARTIR DA RUA SANTA HELENA

AUTOR:



R00-2125-0S61-03-PAV-001-PTA
REV. 00

RESP. TÉCNICO:	FAUSTO BATISTA	CREA:	0682525642	ART:	28027230221250638
Nº PROCESSO:	29200/21	ESCALA:	1: 250	DATA:	09/12/2024
Nº CONTRATO:	81/21	ARQUIVO DIGITAL:	R00-2125-0S61-03-PAV-001-PTA.dwg		
PROJETISTA:	FERNANDO ALVARENGA	12/12/2024			
DESENHISTA:	BRENO A. DA SILVA	12/12/2024			
VERIFICAÇÃO:	SANDRA MAYUMI MISHIMA	12/12/2024			
APROVAÇÃO:	FAUSTO BATISTA	12/12/2024			
RESP. TÉCNICO:	FAUSTO BATISTA	12/12/2024			

ESTE DESENHO É PROPRIEDADE DA PREFEITURA DO MUNICÍPIO DE CARAPICUÍBA E SEU CONTEÚDO NÃO DEVE SER REPRODUZIDO SEM A AUTORIZAÇÃO POR ESCRITO DA PREFEITURA DO MUNICÍPIO DE CARAPICUÍBA. A RESPONSABILIDADE SOBRE O MESMO, É DA PROJETISTA DE SUA RESPONSABILIDADE SOBRE O MESMO.