

RESUMO: SINALIZAÇÃO VERTICAL				
CODIGO	QUANTIDADE			
	COL	RET	SUBST	TOTAL
LOGRADOURO	01	-	-	01
TOTAL	01	-	-	01

RESUMO: SINALIZAÇÃO HORIZONTAL		
MATERIAL	COR	QUANTIDADE
HOT SPRAY	AMARELA	244,38x0,10=24,44m2
	BRANCA	13,05m2

RECAPEAMENTO

CBUQ – CONCRETO BETUMINOSO USINADO A QUENTE	5,0cm	← IMPRIMAÇÃO BETUMINOSA LIGANTE – RR 2C
FRESAGEM	5,0cm	

QUANTIDADES

S E R V I Ç O S	DIMENSÕES REDUZIDAS	QUANTIDADES	UNID.
EXTENSÃO		148,65	m
CBUQ – CONCRETO BETUMINOSO USINADO A QUENTE	(901,90m2x0,05)	45,09	m3
IMPRIMAÇÃO BETUMINOSA LIGANTE – RR 2C		901,90	m2
FRESAGEM 5cm		901,90	m2
DEMOLIÇÃO E EXECUÇÃO DE SARJETÃO		-	m2
REFORÇO PROFUNDO		333,00	m2
LEVANTAMENTO DE TAMPA DE PV		2	unid.

LEGENDA:

- 0 1 2
- EIXO ESTAQUEADO


ÁREA DE RECAPEAMENTO

LEVANTAMENTO DE TAMPA DE PV

EXECUÇÃO DE GUIAS E SARJETAS

REFORÇO DE SOLO PROFUNDO

DEMOLIÇÃO E EXECUÇÃO DE SARJETÃO

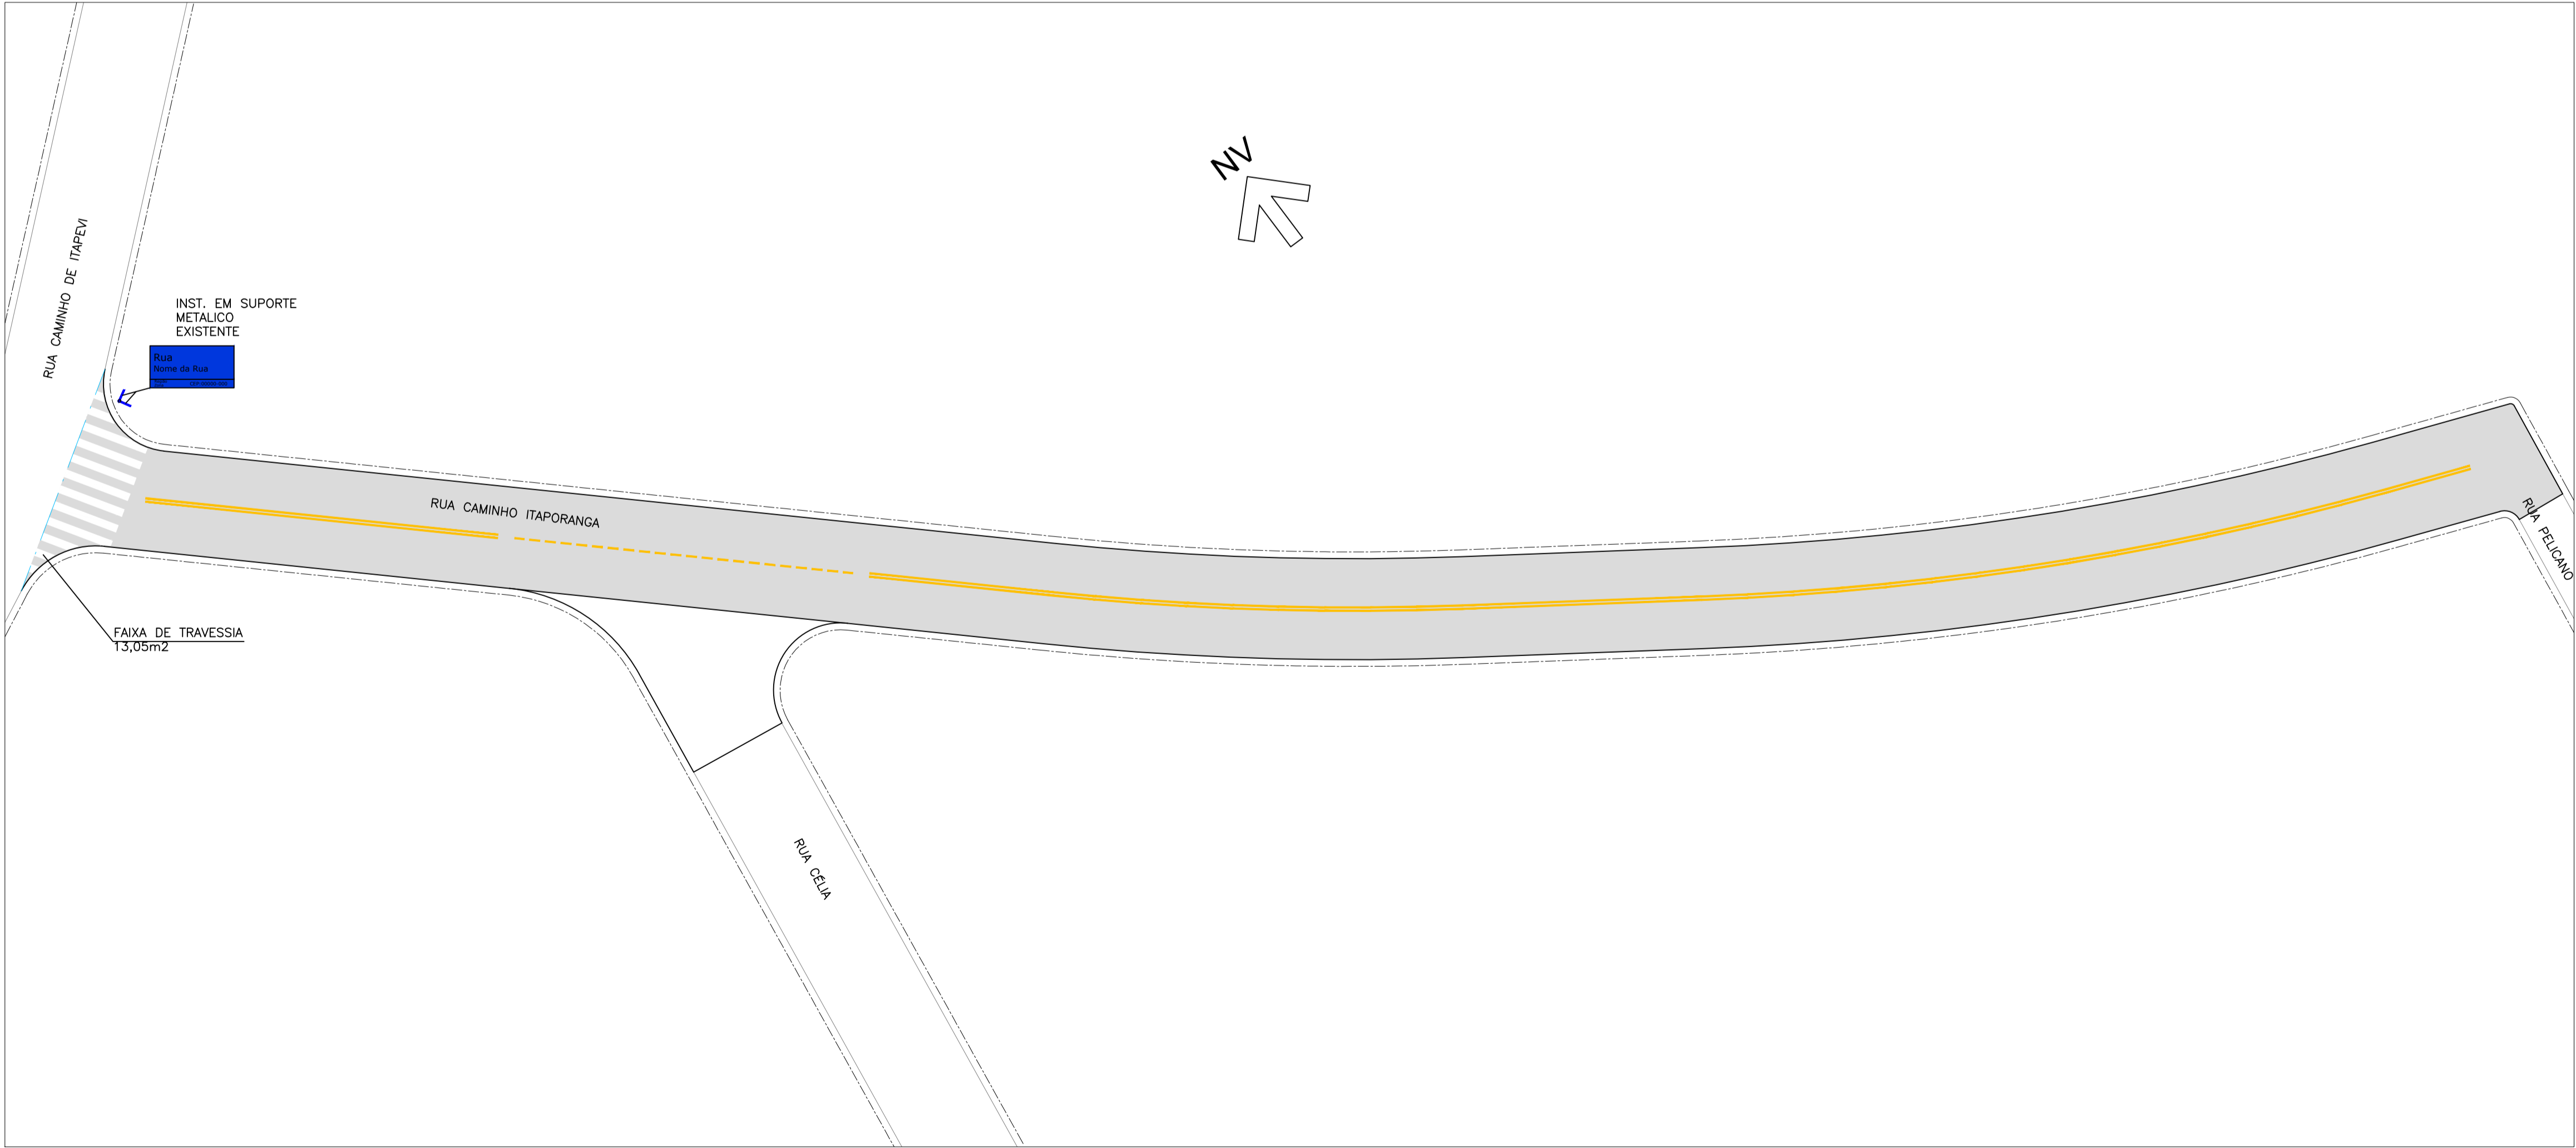

00	FEV/2024	EMIÇÃO INICIAL	SUELLEN	SANDRA	FAUSTO
REVISÃO	DATA	NATUREZA	EXEC.	VERIF.	APROV.

PREFEITURA DO MUNICÍPIO DE CARAPICUÍBA

ASSUNTO: PLANTA DE RECUPERAÇÃO DE PAVIMENTO, PARA ATENDIMENTO DA SECRETARIA DE DESENVOLVIMENTO URBANO

TÍTULO: PROJETO DE RECAPEAMENTO ASFÁLTICO E SINALIZAÇÃO VIÁRIA – PLANTA

LOCAL: RUA CAMINHO ITAPORANGA

BAIRRO: VILA NOSSA SENHORA APARECIDA

TRECHO: ENTRE A RUA CAIMHO DE ITAPEVI E RUA PELICANO

AUTOR:	<div><div><div></div><div>KF2</div><div>engenharia e consultoria</div></div></div>	R01-2125-PAV-03-001-PTA REV. 01
--------	--	------------------------------------

RESP. TÉCNICO: FAUSTO BATISTA	CREA: 0682525642	ART: 28027230221250638
Nº PROCESSO: 29200/21	ESCALA: 1:250	DATA: 19/02/2024
Nº CONTRATO: 81/21	ARQUIVO DIGITAL: R01-2125-PAV-03-001-PTA.dwg	FOLHA: 1/1
PROJETISTA: SUÉLLEN SOARES LEITE		19/02/2024
DESENHISTA: SUÉLLEN SOARES LEITE		19/02/2024
VERIFICAÇÃO: SANDRA MAYUMI MISHIMA		19/02/2024
APROVAÇÃO: FAUSTO BATISTA		19/02/2024
RESP. TÉCNICO: FAUSTO BATISTA		19/02/2024

Este documento é propriedade da Prefeitura Municipal de Carapicuíba e seu conteúdo não pode ser copiado ou reproduzido sem a autorização expressa da Prefeitura Municipal de Carapicuíba. A responsabilidade sobre o mesmo é de quem o elaborou.