


RECAPEAMENTO

CBUQ – CONCRETO BETUMINOSO USINADO A QUENTE	5,0cm	← IMPRIMAÇÃO BETUMINOSA LIGANTE – RR 2C
FRESAGEM	5,0cm	

LEGENDA:

- 0 1 2
- EIXO ESTAQUEADO
 - ÁREA DE RECAPEAMENTO
 - LEVANTAMENTO DE TAMPA DE PV
 - EXECUÇÃO DE GUIAS E SARJETAS
 - REFORÇO DE SOLO PROFUNDO
 - DEMOLIÇÃO E EXECUÇÃO DE SARJETÃO

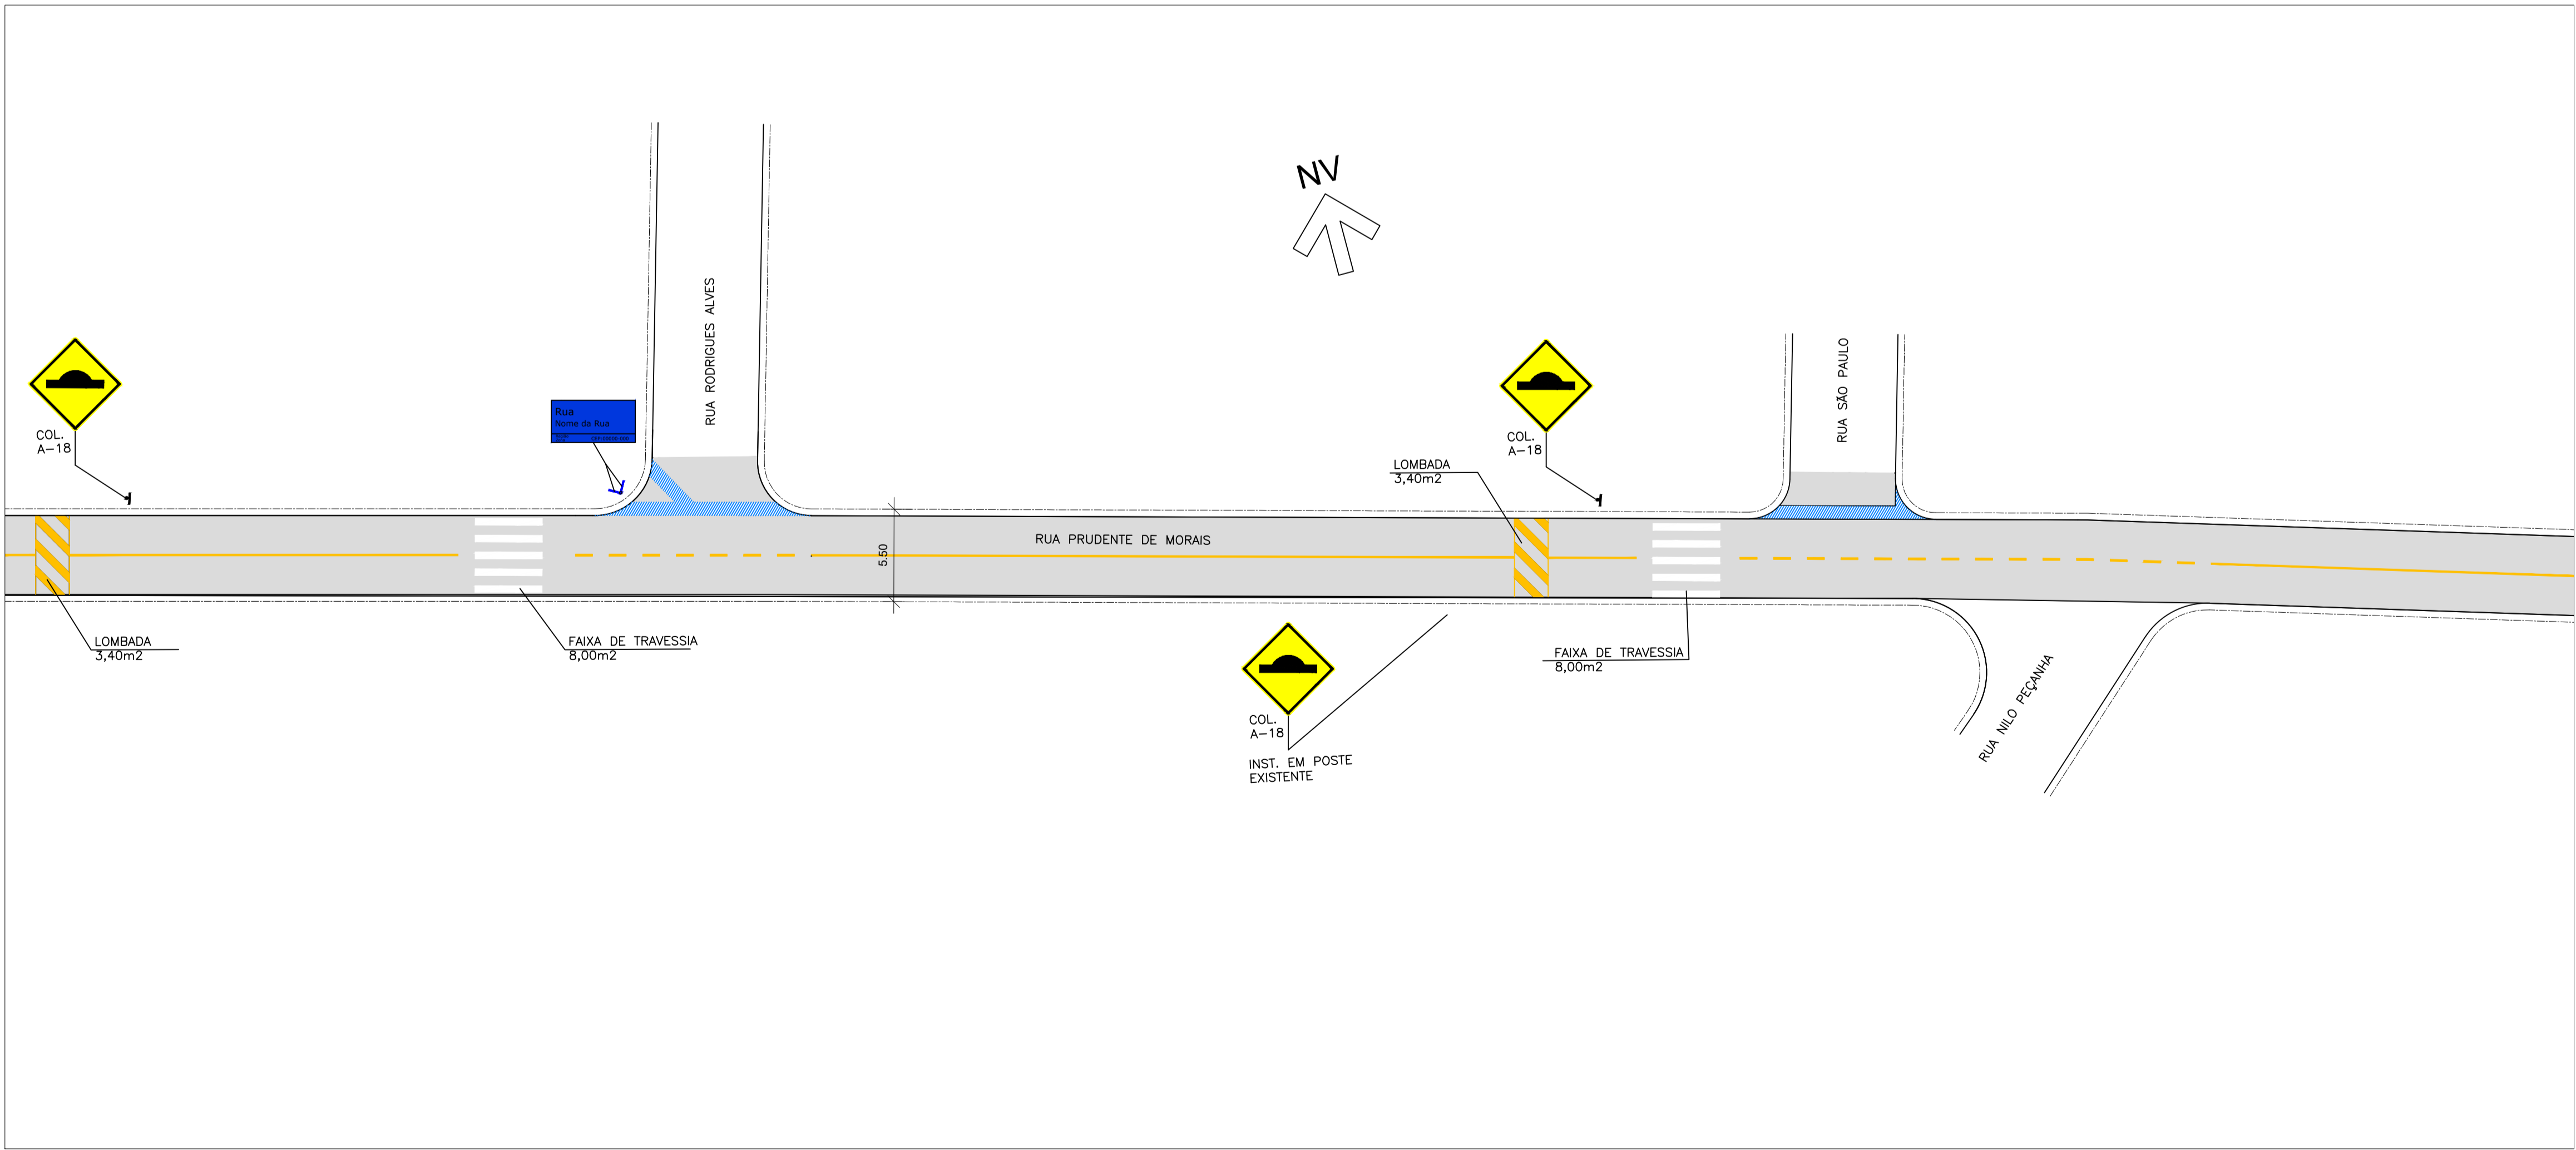

00	FEV/2024	EMISSION INICIAL	SUELLEN	SANDRA	FAUSTO
REVISÃO	DATA	NATUREZA	EXEC.	VERIF.	APROV.

PREFEITURA DO MUNICÍPIO DE CARAPICUÍBA

ASSUNTO: PLANTA DE RECUPERAÇÃO DE PAVIMENTO, PARA ATENDIMENTO DA SECRETARIA DE DESENVOLVIMENTO URBANO

TÍTULO: PROJETO DE RECAPEAMENTO ASFÁLTICO E SINALIZAÇÃO VIÁRIA – PLANTA

LOCAL: RUA PRUDENTE DE MORAIS

BAIRRO: VILA CALDAS

TRECHO: DA RUA ANTONIO CARLOS SOBRAL ATÉ A AV. RUI BARBOSA

AUTOR:



R00-2125-PAV-06-002-PTA
REV. 00

RESP. TÉCNICO:	FAUSTO BATISTA	CREA:	0682525642	ART:	28027230221250638
Nº PROCESSO:	29200/21	ESCALA:	1: 250	DATA:	19/02/2024
Nº CONTRATO:	81/21	ARQUIVO DIGITAL:	R00-2125-PAV-06-001-PTA.dwg	FOLHA:	2/3
PROJETISTA:	SUELLEN SOARES LEITE				19/02/2024
DESENHISTA:	SUELLEN SOARES LEITE				19/02/2024
VERIFICAÇÃO:	SANDRA MAYUMI MISHIMA				19/02/2024
APROVAÇÃO:	FAUSTO BATISTA				19/02/2024
RESP. TÉCNICO:	FAUSTO BATISTA				19/02/2024

Este documento é propriedade da Prefeitura Municipal de Carapicuíba e seu conteúdo não pode ser copiado ou reproduzido sem a autorização expressa da Prefeitura Municipal de Carapicuíba. A responsabilidade sobre o mesmo é de quem o elaborou e não da Prefeitura Municipal de Carapicuíba.