

RESUMO: SINALIZAÇÃO HORIZONTAL		
MATERIAL	COR	QUANTIDADE
TERMOPLÁSTICO	AMARELA	148,80x0,10 =14,88m2
APLICAÇÃO POR APERÇÃO	BRANCA	50,14m2

QUANTIDADES


S E R V I Ç O S	DIMENSÕES REDUZIDAS	QUANTIDADES	UNID.
EXTENSÃO		293,86	m
CBUQ – CONCRETO BETUMINOSO USINADO A QUENTE	(1.803,71m2 x ESP.0,05)	90,18	m3
IMPRIMAÇÃO BETUMINOSA LIGANTE – RR 2C		1.803,71	m2
FRESAGEM 5cm		1.803,71	m2
LEVANTAMENTO DE TAMPA DE PV		2	unid.

RECAPEAMENTO

CBUQ – CONCRETO BETUMINOSO USINADO A QUENTE	5,0cm	← IMPRIMAÇÃO BETUMINOSA LIGANTE – RR 2C
FRESAGEM	5,0cm	

LEGENDA:

- 0 1 2
- EIXO ESTAQUEADO
- ÁREA DE RECAPEAMENTO
- LEVANTAMENTO DE TAMPA DE PV
- EXECUÇÃO DE GUIAS E SARJETAS
- REFORÇO DE SOLO PROFUNDO
- DEMOLIÇÃO E EXECUÇÃO DE SARJETÃO

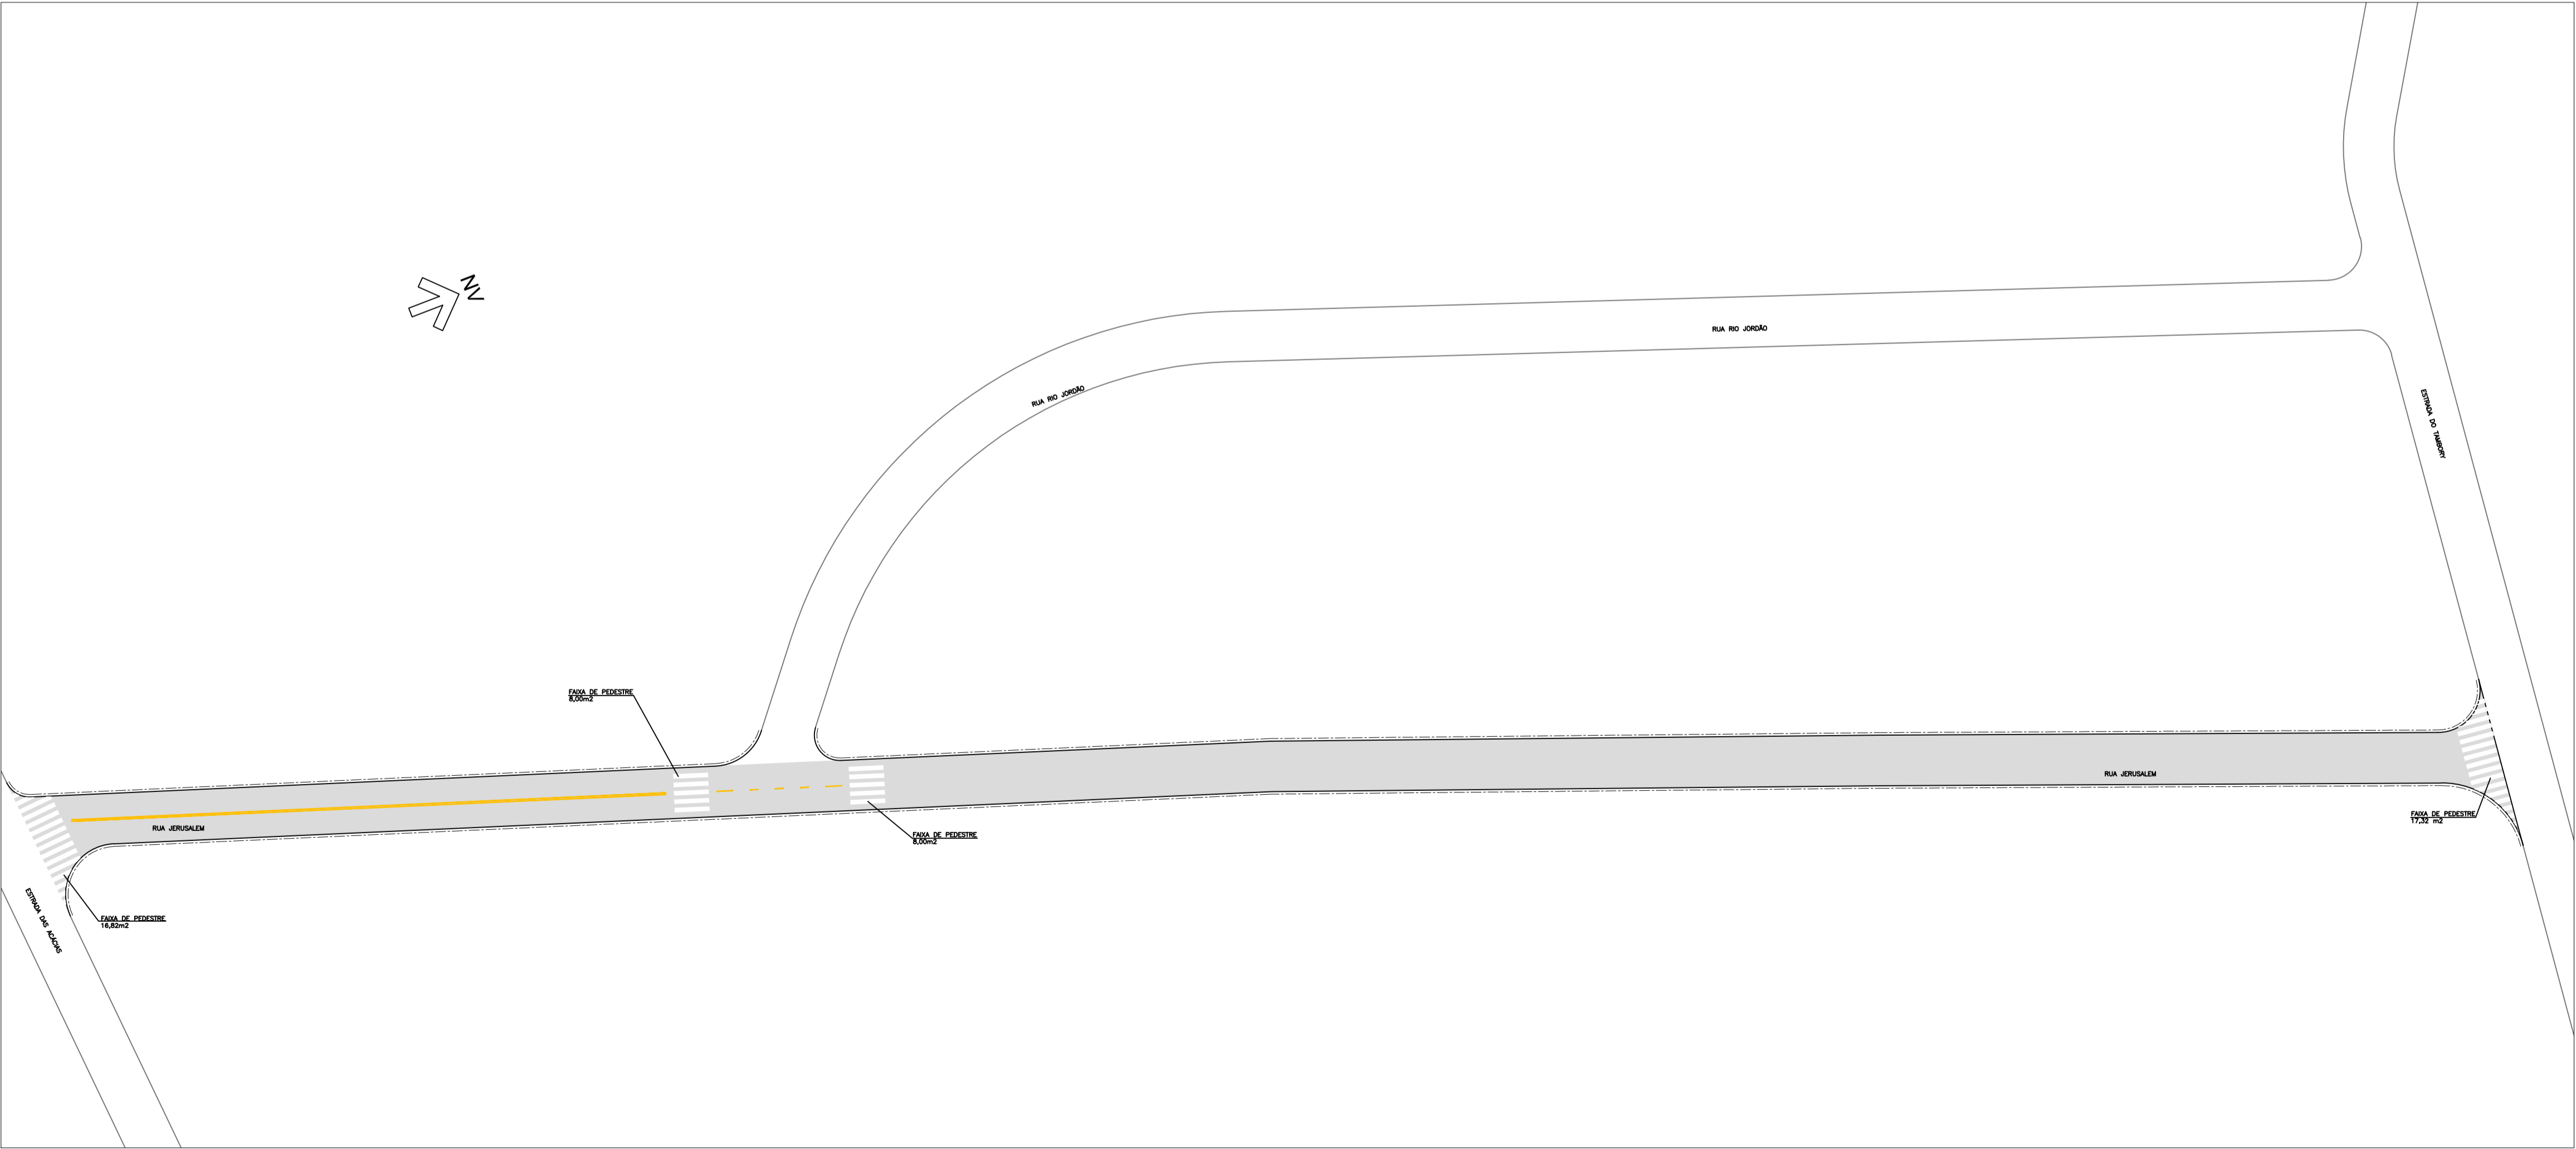

00	FEV/2024	EMIÇÃO INICIAL	SUELLEN	SANDRA	FAUSTO
REVISÃO	DATA	NATUREZA	EXEC.	VERIF.	APROV.

PREFEITURA DO MUNICÍPIO DE CARAPICUÍBA

ASSUNTO: PLANTA DE RECUPERAÇÃO DE PAVIMENTO, PARA ATENDIMENTO DA SECRETARIA DE DESENVOLVIMENTO URBANO

TÍTULO: PROJETO DE RECAPEAMENTO ASFÁLTICO E SINALIZAÇÃO VIÁRIA – PLANTA

LOCAL: RUA JERUSALEM

BAIRRO: JARDIM ANGELA MARIA

TRECHO: ENTRE A ESTRADA DAS ACÁCIAS E A ESTRADA DO TAMBORY

AUTOR:		R00-2125-PAV-07-001-PTA REV. 00	
RESP. TÉCNICO:	FAUSTO BATISTA	CREA:	0682525642
Nº PROCESSO:	29200/21	ESCALA:	1: 250
Nº CONTRATO:	81/21	ARQUIVO DIGITAL:	R00-2125-PAV-07-001-PTA.dwg
PROJETISTA:	SUELLEN SOARES LEITE	DATA:	19/02/2024
DESENHISTA:	SUELLEN SOARES LEITE	FOLHA:	1/1
VERIFICAÇÃO:	SANDRA MAYUMI MISHIMA		
APROVAÇÃO:	FAUSTO BATISTA		
RESP. TÉCNICO:	FAUSTO BATISTA		

ESTA PLANILHA E SUAS ANEXAÇÕES SÃO PROPRIEDADE DA PREFEITURA MUNICIPAL DE CARAPICUÍBA E SEU CONTEÚDO NÃO PODE SER COPIADO OU REPRODUZIDO SEM A AUTORIZAÇÃO DA PREFEITURA. A VERIFICAÇÃO E APROVAÇÃO DESTE DOCUMENTO NÃO EXIME A PROJETISTA DE SUA RESPONSABILIDADE SOBRE O MESMO.