



REQUALIFICAÇÃO PRAÇA ANGATUBA


CIVIL - DEMOLIÇÃO
ESCALA 1:250

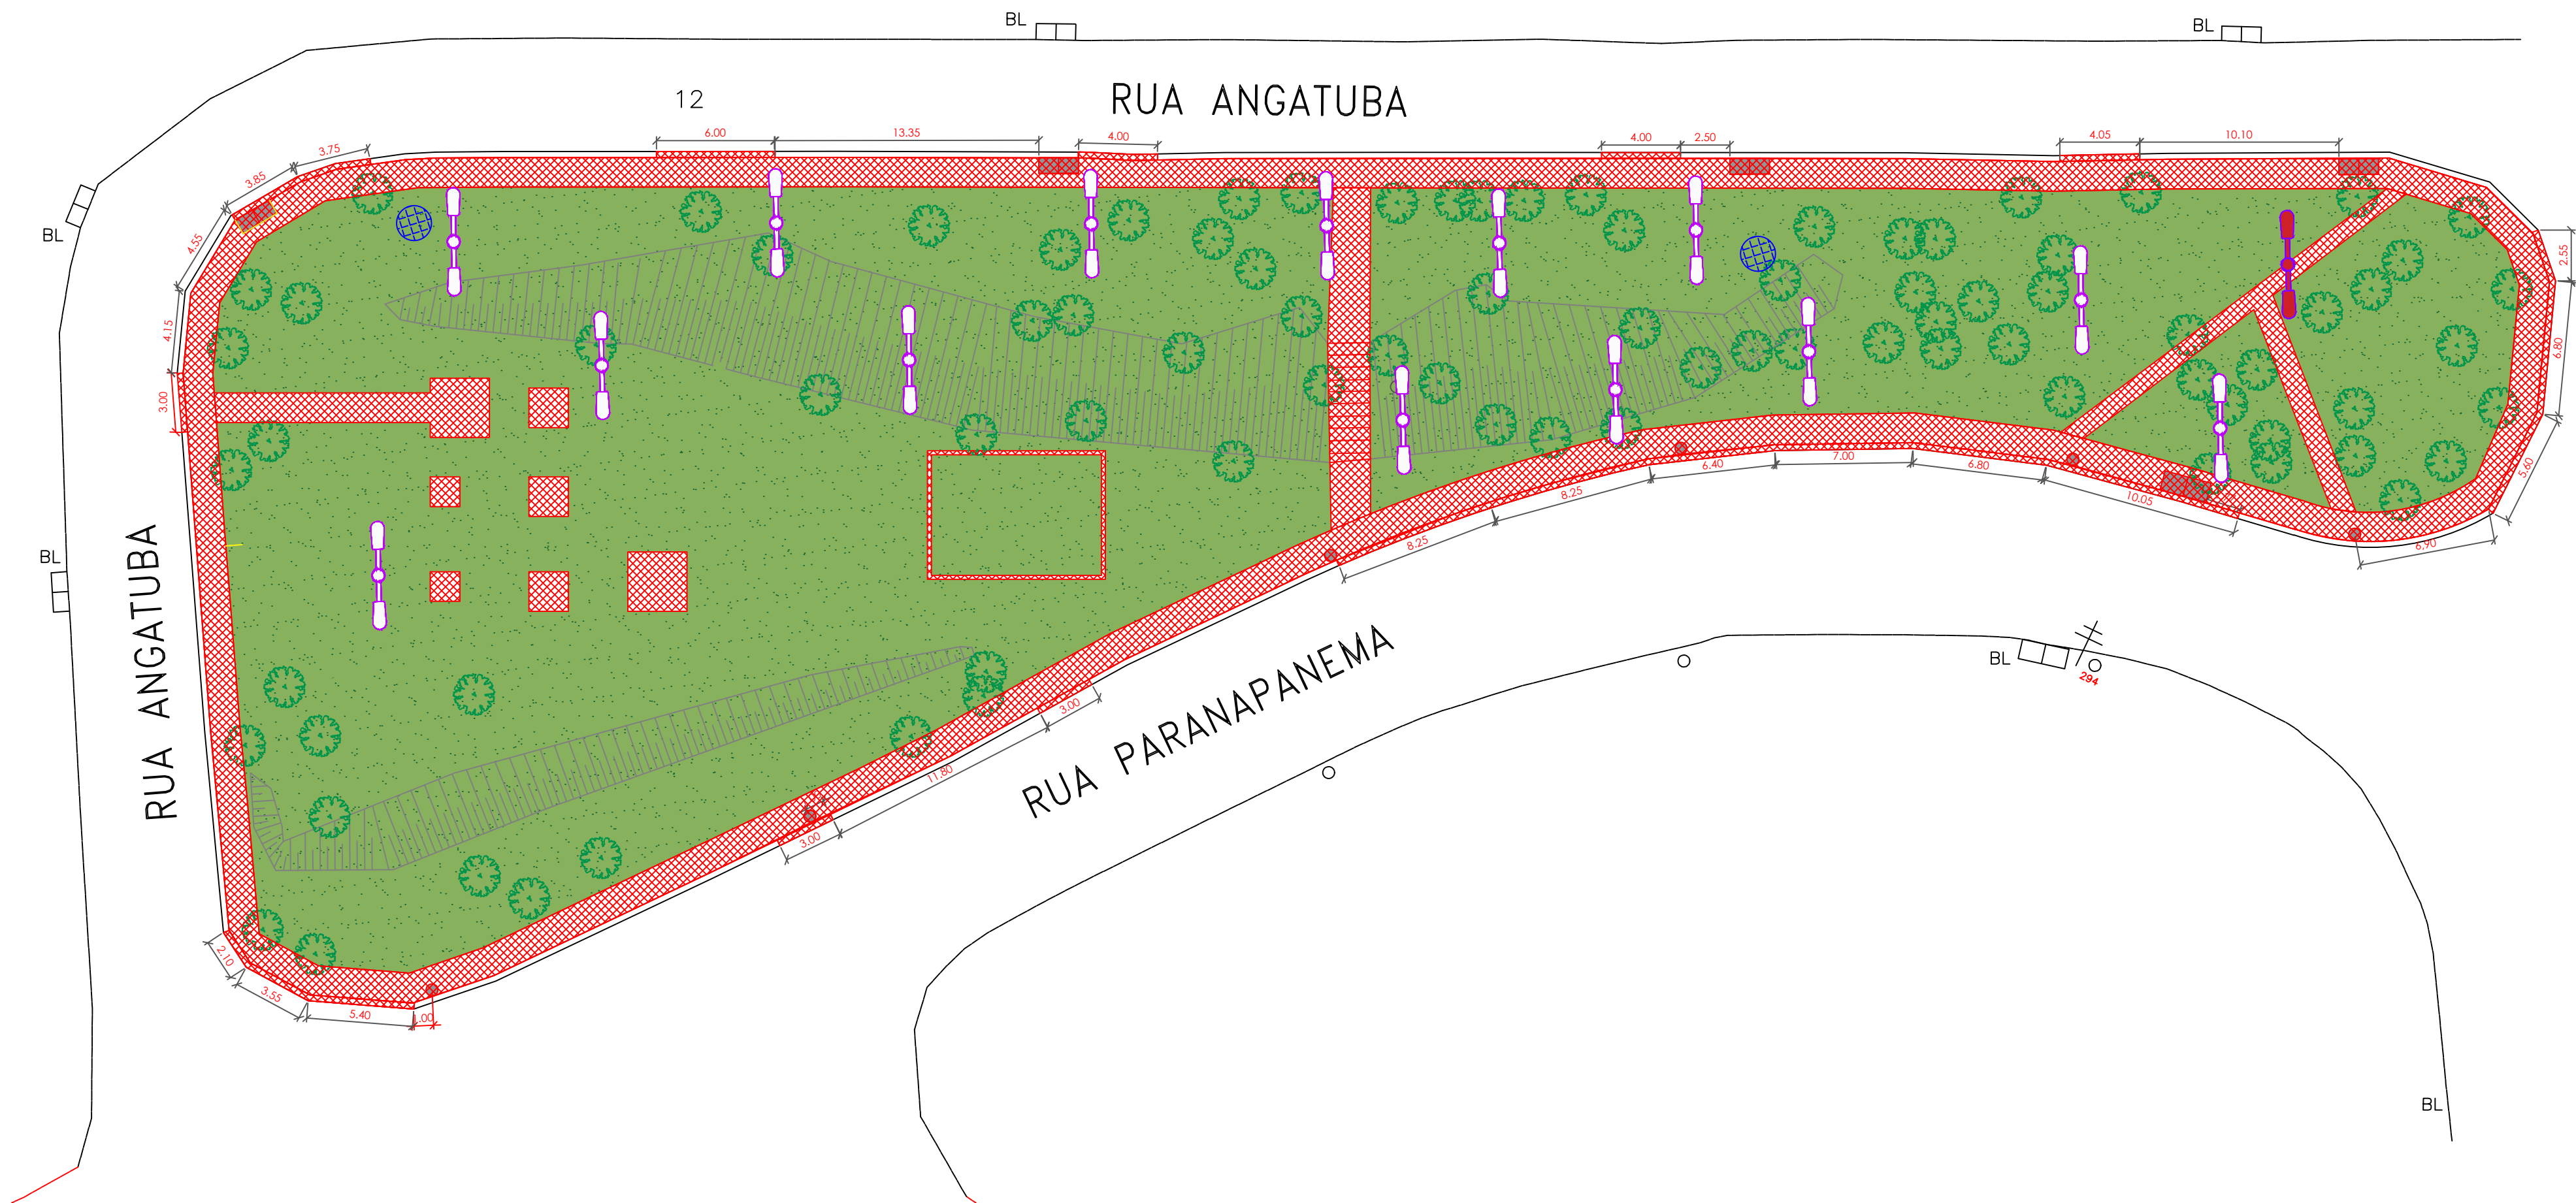

CIVIL - CONSTRUÇÃO
ESCALA: 1:250

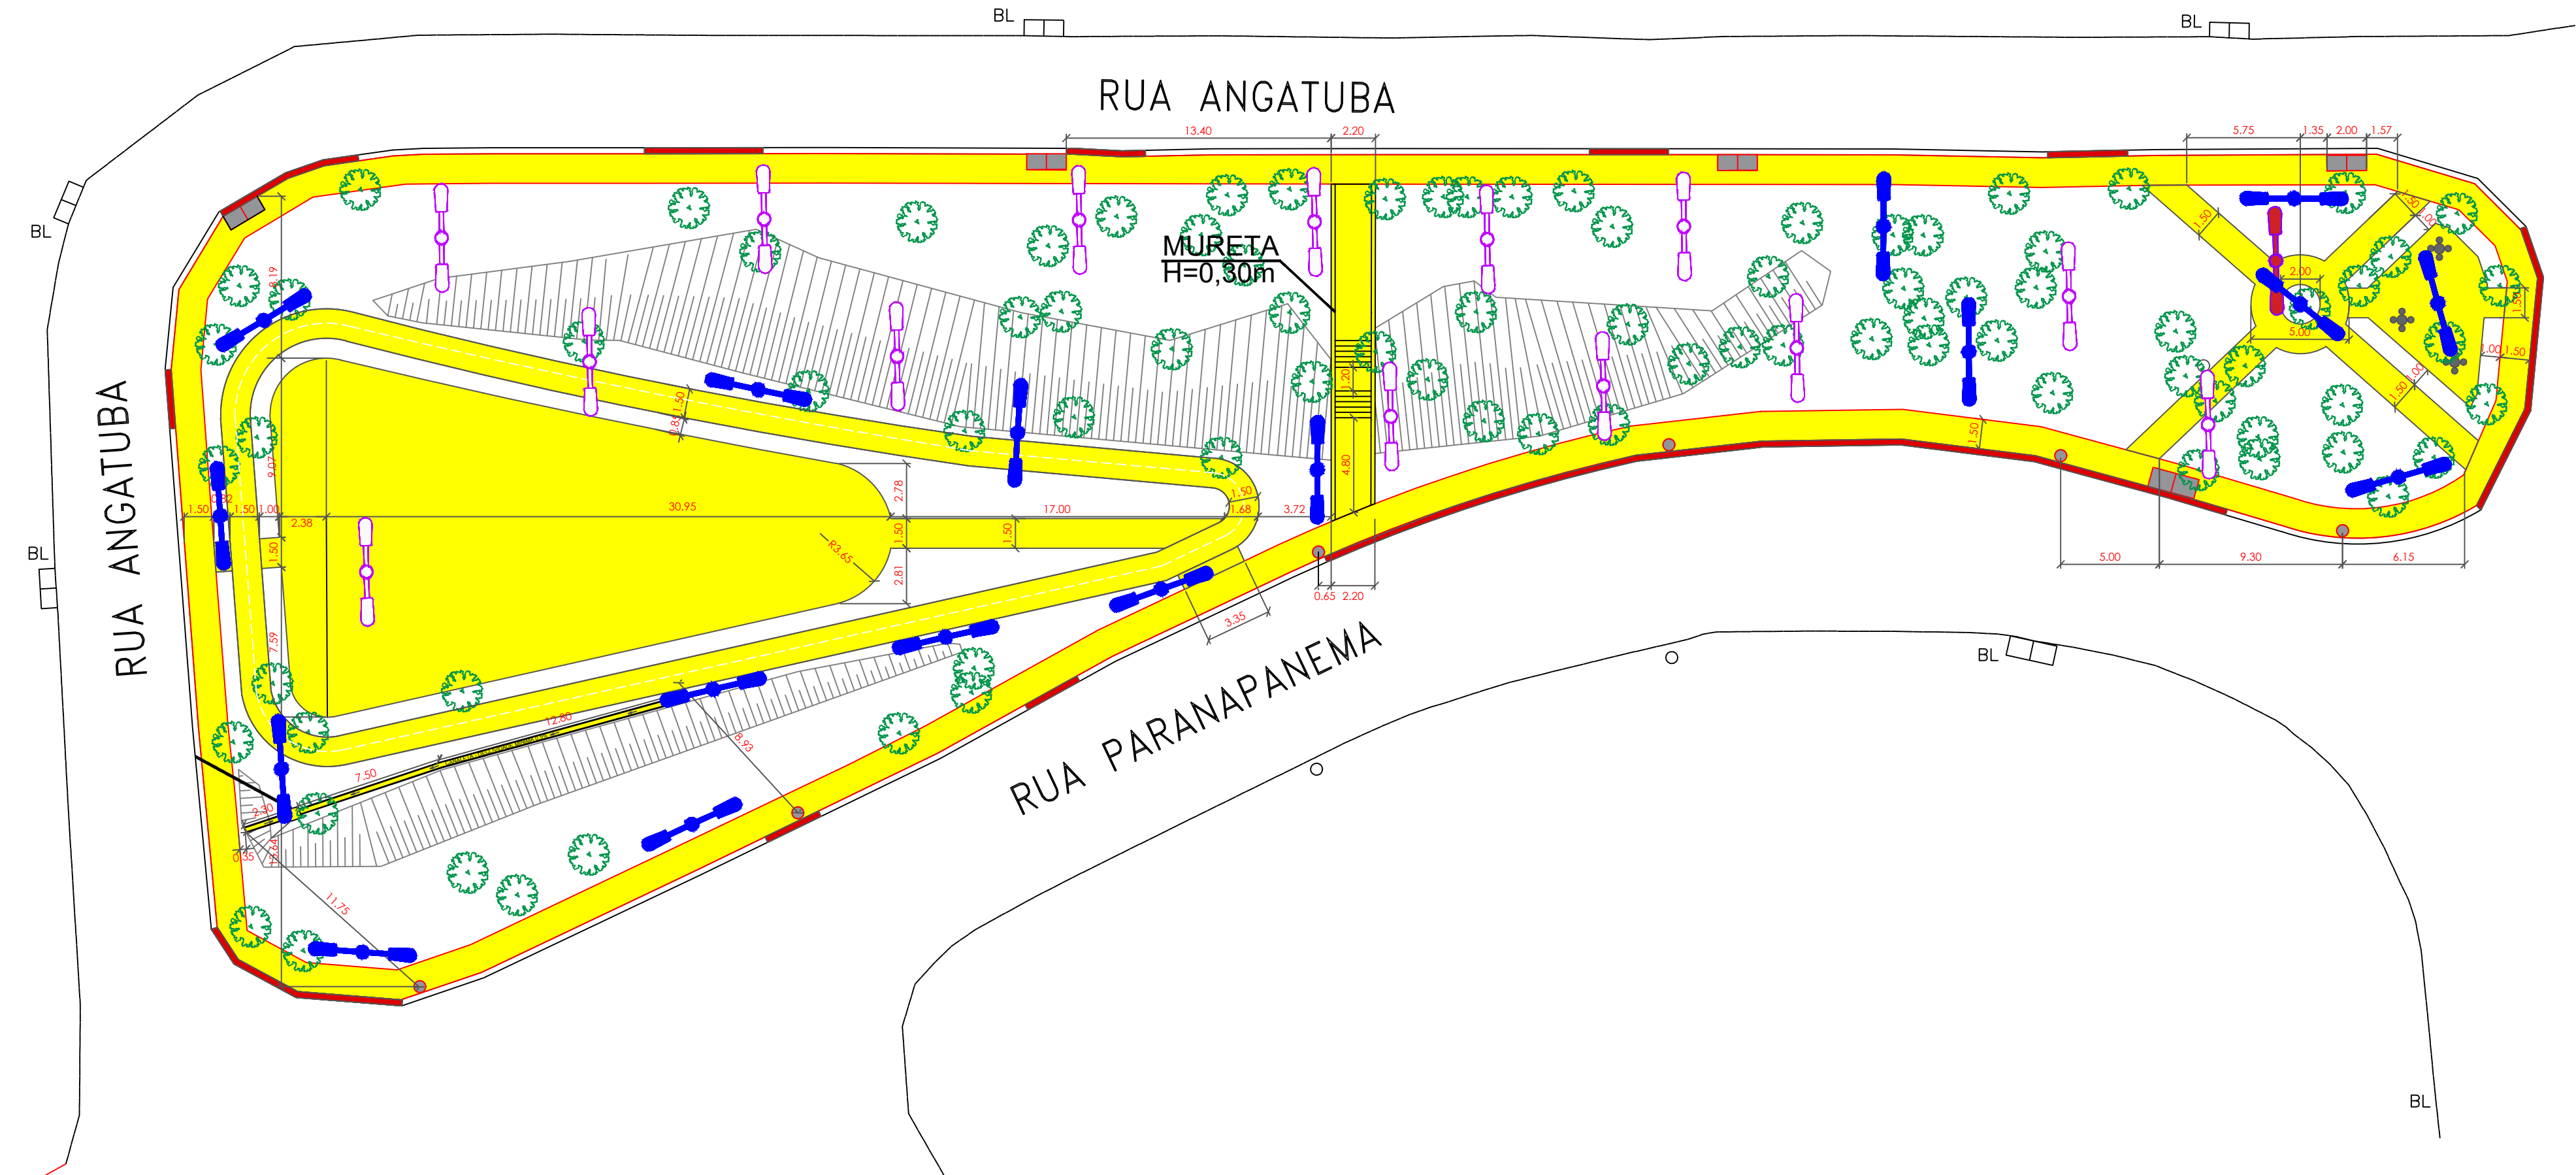

DETALHAMENTOS:

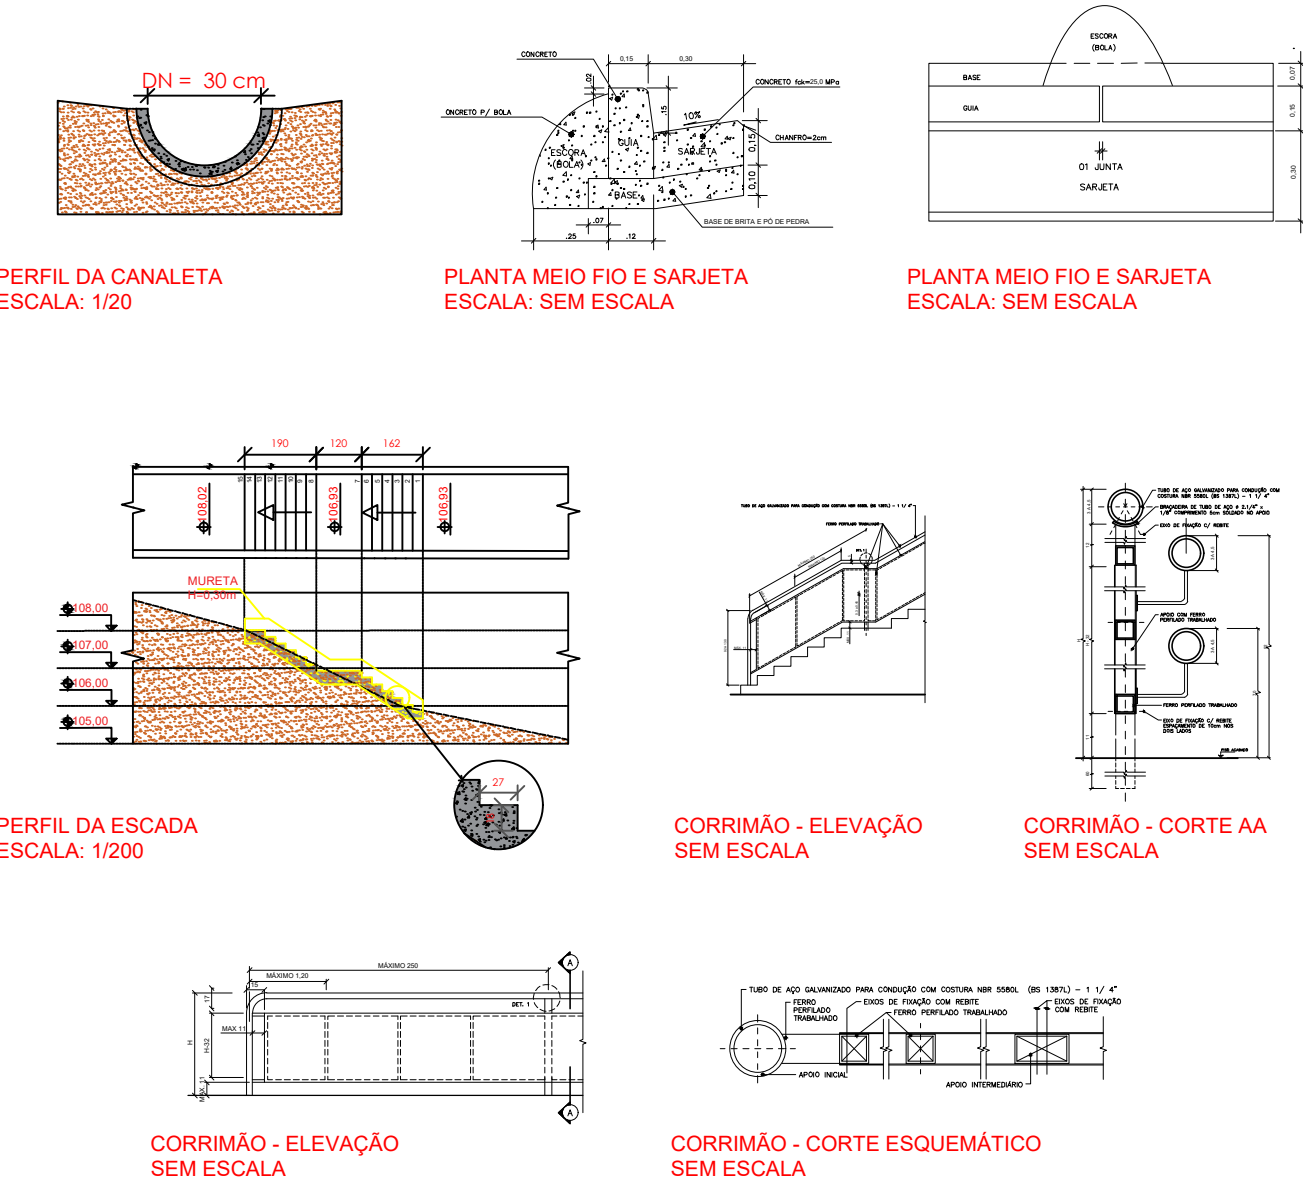

NOTAS:

AS MEDIDAS DE COMPRIMENTO ESPECIFICADAS NO DESENHO ESTÃO CENTIMETROS.
ATENDER TODOS OS REQUISITOS DA NORMA ABNT NBR 9050/2020, NBR 14718, NBR 9077/2001, IT 11 E OUTRAS QUE SE MOSTRAREM PERTINENTES.
AS PEÇAS METÁLICAS DEVERÃO RECEBER PINTURA ESMALTE SOBRE FUNDO A BASE DE CROMATO DE ZINCO.
CONFORME ITEM 6.6.2.8 DA NBR 9050/2020, "QUANDO NÃO HOUVER PAREDES LATERAIS, AS RAMPAS DEVEM INCORPORAR ELEMENTOS DE SEGURANÇA, COMO GUARDA-CORPO E CORRIMÕES, GUIAS DE BALIZAMENTO COM A ALTURA MÍNIMA DE 0,05m, INSTALADOS OU CONSTRUÍDOS NOS LIMITES DA LARGURA DA RAMPAS."
CONFORME ITEM 4.8.1.3 DA NBR 9077/2020, "A ALTURA DAS GUARDAS EM ESCADAS EXTERNAS, DE SEUS PATAMARES, DE BALCÕES E ASSEMBLHADOS, QUANDO A MAIS DE 12m ACIMA DO SOLO ADJACENTE, DEVE SER DE, NO MÍNIMO, 1,3m".
A ESCADA E CANALETA DE CONCRETO DEVEM SER EXECUTADAS COM CONCRETO DE RESISTÊNCIA (FCR) MÍNIMA DE 25 MPa.

LEGENDAS:

	A DEMOLIR		ÁRVORE EXIST.
	A CONSTRUIR PISO DE CONCRETO		PISO EMBORRACHADO
	BOCA DE LOBO EXIST.		POSTE EXISTENTE/MANTER
	POÇO DE VISITA EXIST.		POSTE A INSTALAR
	REFORMA DE GUIA E SARJETA		POSTE EXISTENTE/REMOVER
	BANCO DE CONCRETO		

PROJETO BÁSICO

PRANCHA: 02/02

MUNICÍPIO DE CARAPICUÍBA
SECRETARIA DE DESENVOLVIMENTO URBANO

PROJETO:
REQUALIFICAÇÃO DA PRAÇA ANGATUBA

ASSUNTO:
CIVIL - DEMOLIÇÃO E CONSTRUÇÃO

LOCAL:
PRAÇA ENTRE AS RUAS ANGATUBA E PARANAPANEMA- JARDIM POPULAR

RECURSO/CONVÊNIO:
PRÓPRIO

ARQUIVO:
ARQ - CIVIL

DATA:
ABRIL/2026

ZONA:
ZR02

ESCALA:
INDICADA

SITUAÇÃO SEM ESCALA

Declaro que a aprovação do projeto não implica no reconhecimento por parte da prefeitura do direito de propriedade do terreno.

Prefeitura do Município de Carapicuíba

Vladimir Maiques Hersen
CREA: 5071619464

ÁREAS

ÁREA DE INTERVENÇÃO	1.183,39 m²
PASSEIO PÚBLICO	428,00 m²
PASSEIO PRACINHA	63,09 m²
PRACINHA	37,80 m²
ESCADA	61,10 m²
ACADEMIA/PLAYGROUND	408,50 m²
PISTA DE CAMINHADA	184,90 m²