



REQUALIFICAÇÃO PRAÇA ANGATUBA

LAYOUT - IMPLANTAÇÃO

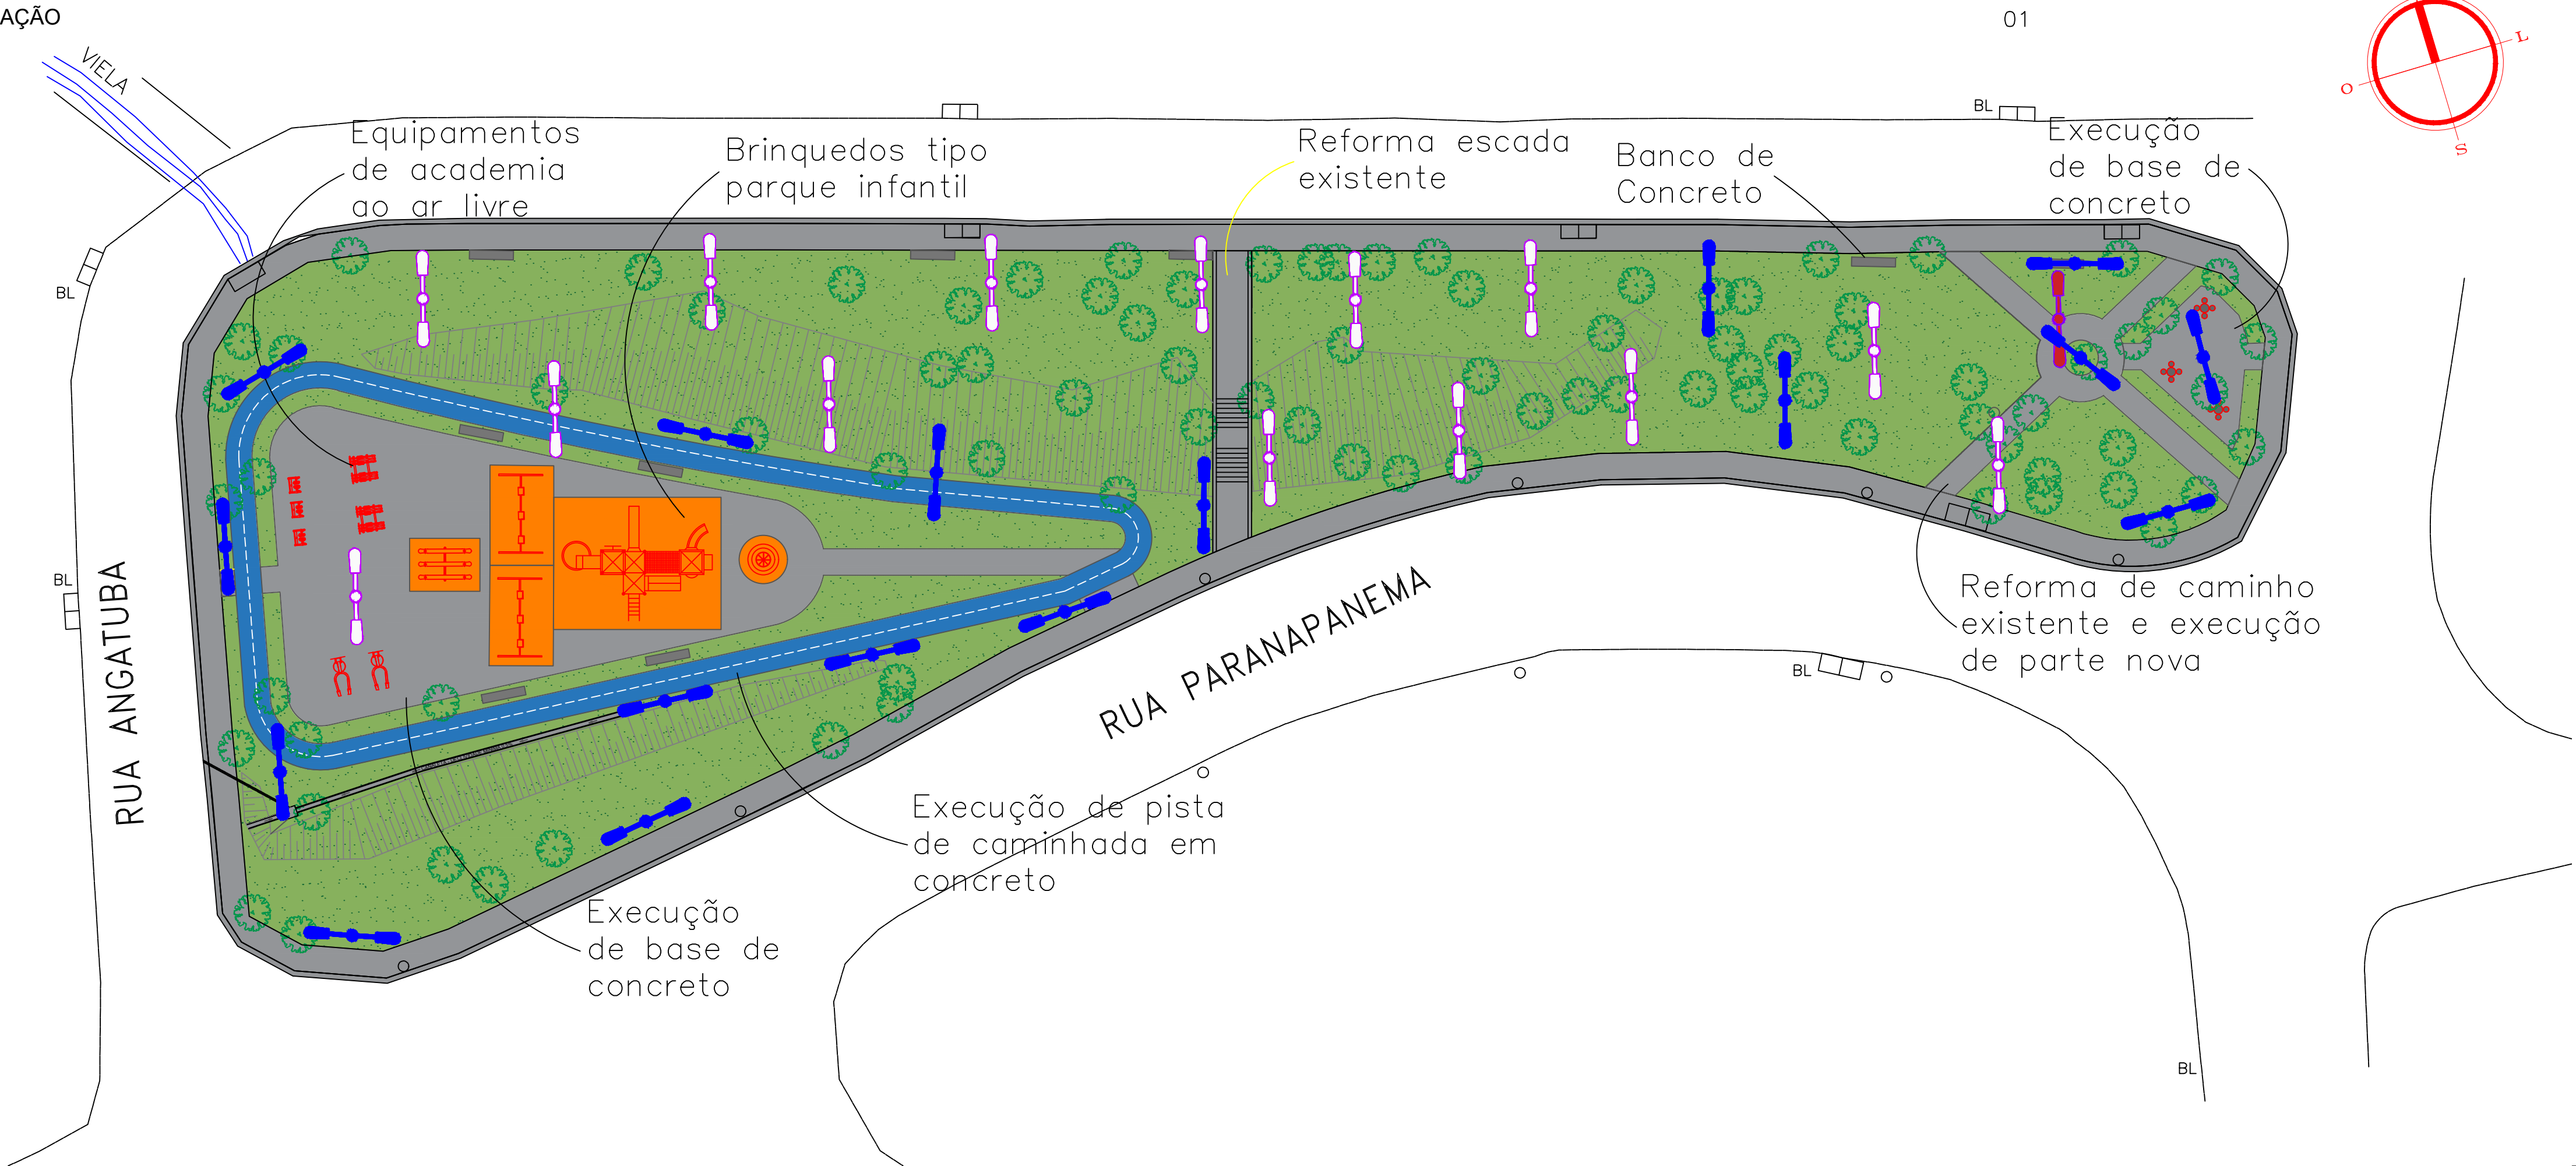

LAYOUT - COTAS

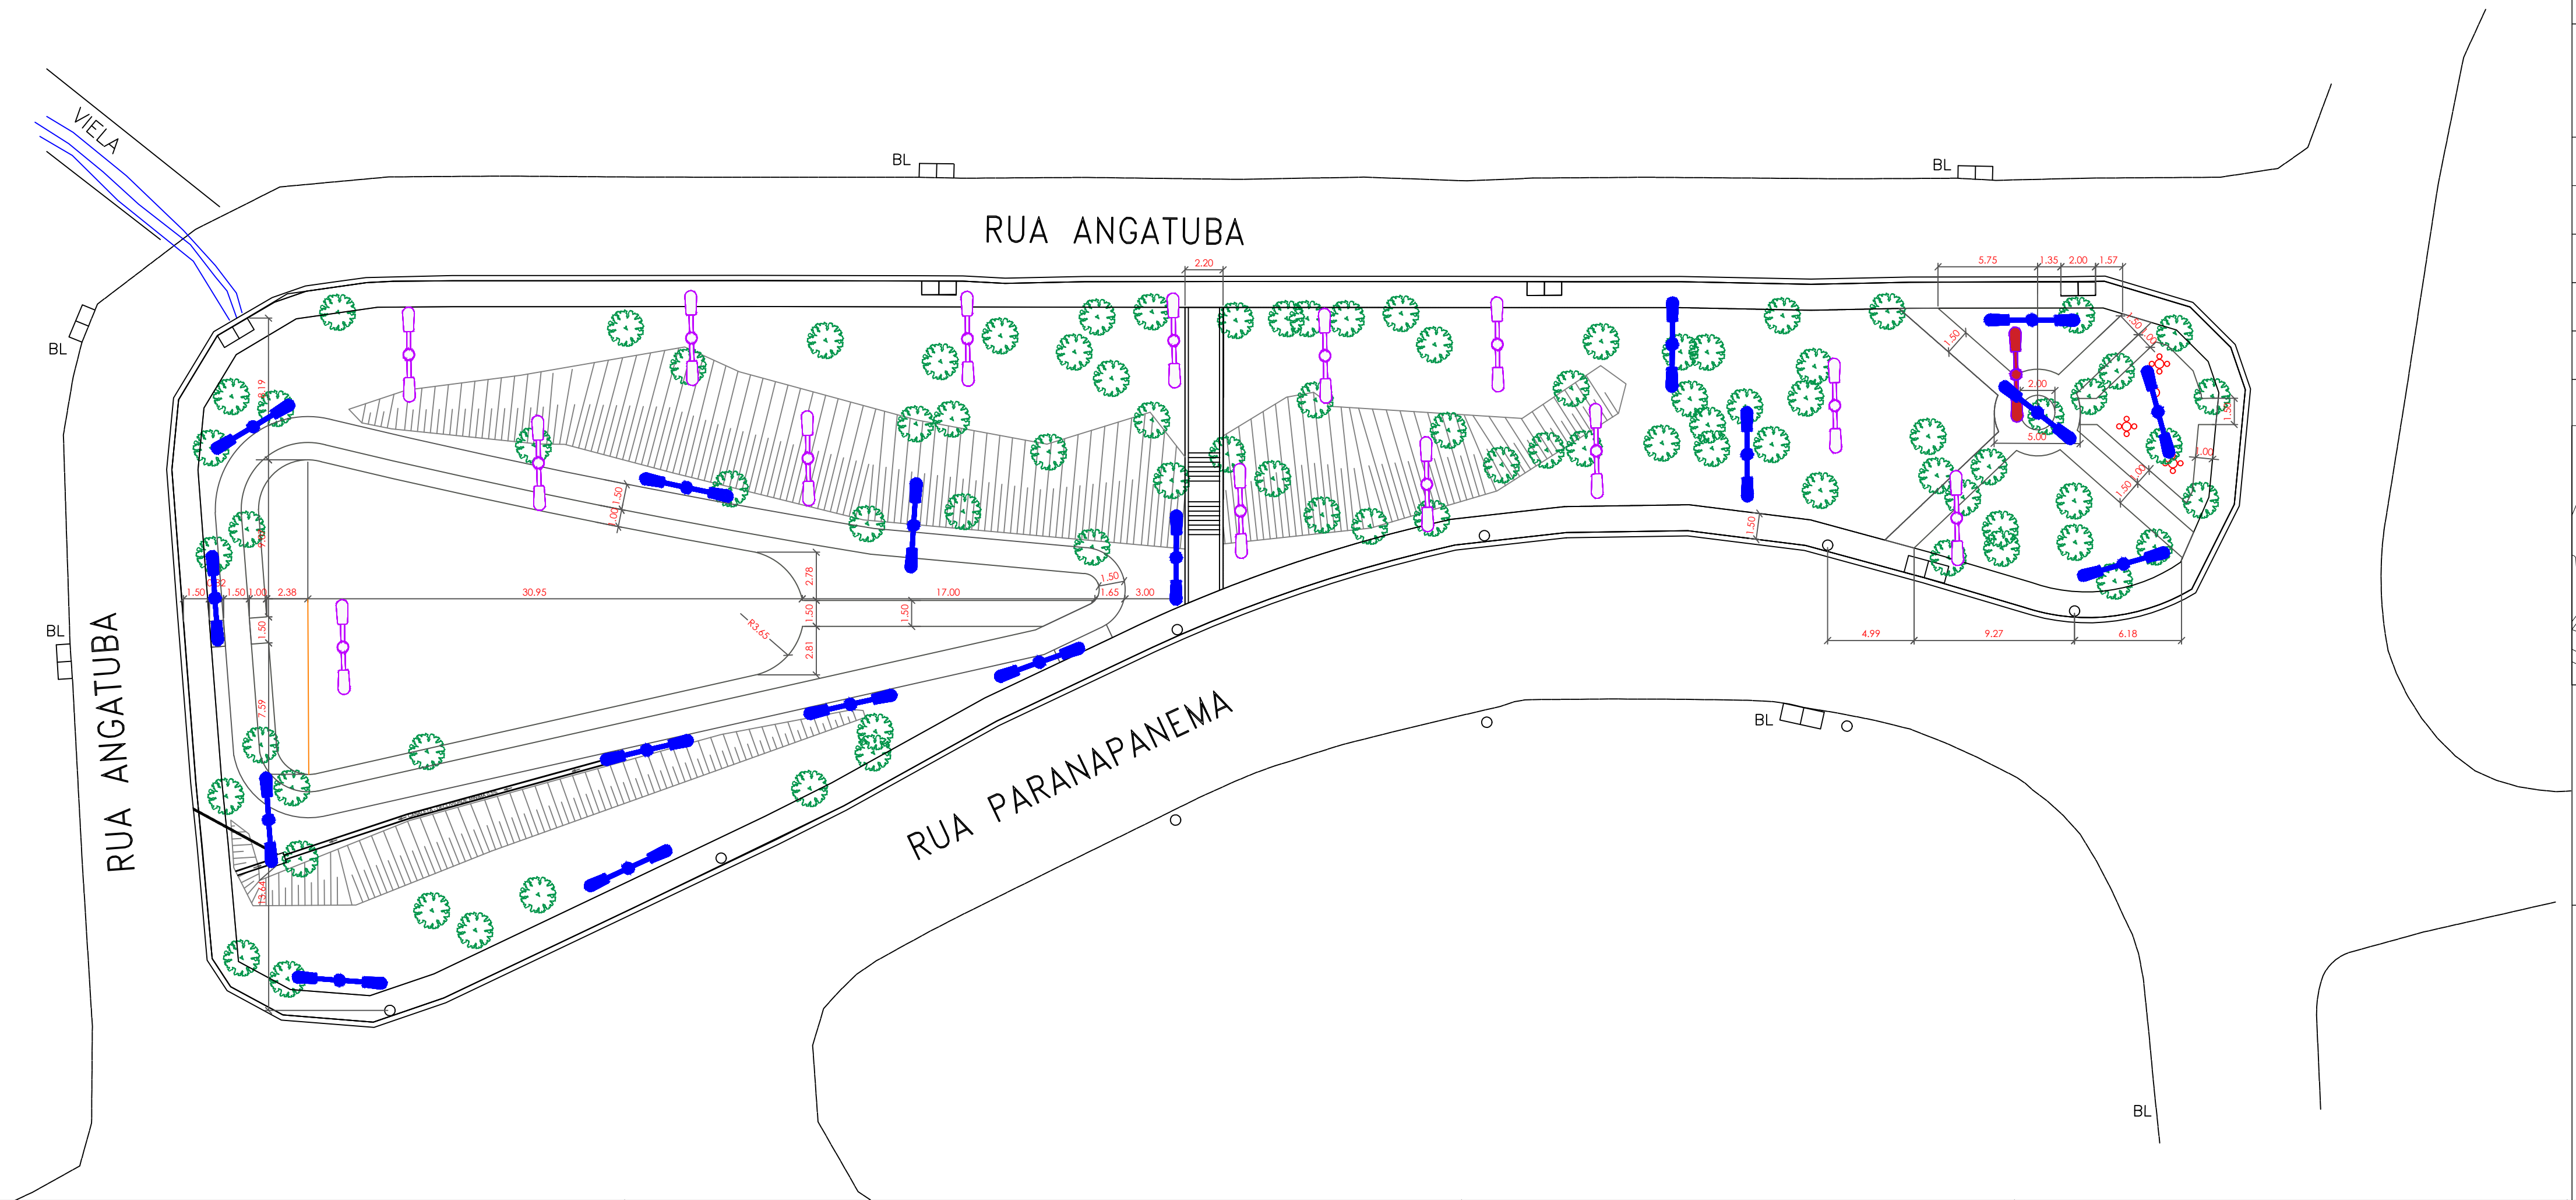

LEGENDAS:

	A DEMOLIR		ÁRVORE EXIST.
	A CONSTRUIR PISO DE CONCRETO		PISO EMBORRACHADO
	BOCA DE LOBO EXIST.		POSTE EXISTENTE/MANTER
	POÇO DE VISITA EXIST.		POSTE A INSTALAR
	REFORMA DE GUIA E SARJETA		POSTE EXISTENTE/REMOVER
	BANCO DE CONCRETO		

PROJETO BÁSICO

PRANCHA:


01/02



MUNICÍPIO DE CARAPICUÍBA
SECRETARIA DE DESENVOLVIMENTO URBANO

PROJETO: REQUALIFICAÇÃO DA PRAÇA ANGATUBA		
ASSUNTO: IMPLANTAÇÃO		
LOCAL: PRAÇA ENTRE AS RUAS ANGATUBA E PARANAPANEMA- JARDIM POPULAR		
RECURSO/CONVÊNIO: PRÓPRIO	ARQUIVO: ARQ - LAYOUT	
DATA: ABRIL/2026	ZONA: ZR02	ESCALA: 1:250

SITUAÇÃO SEM ESCALA

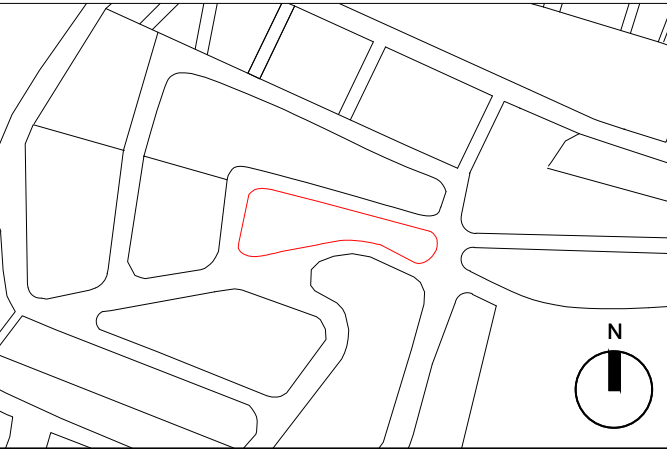

Declaro que a aprovação do projeto não implica no reconhecimento por parte da prefeitura do direito de propriedade do terreno.

Prefeitura do Município de Carapicuíba

ÁREAS

ÁREA DE INTERVENÇÃO	1.183,39 m ²
PASSEIO PÚBLICO	428,00 m ²
PASSEIO PRACINHA	63,09 m ²
PRACINHA	37,80 m ²
ESCADA	61,10 m ²
ACADEMIA/PLAYGROUND	408,50 m ²
PISTA DE CAMINHADA	184,90 m ²

Vladimir Maiques Hersen
CREA: 5071619464